




PLANTA

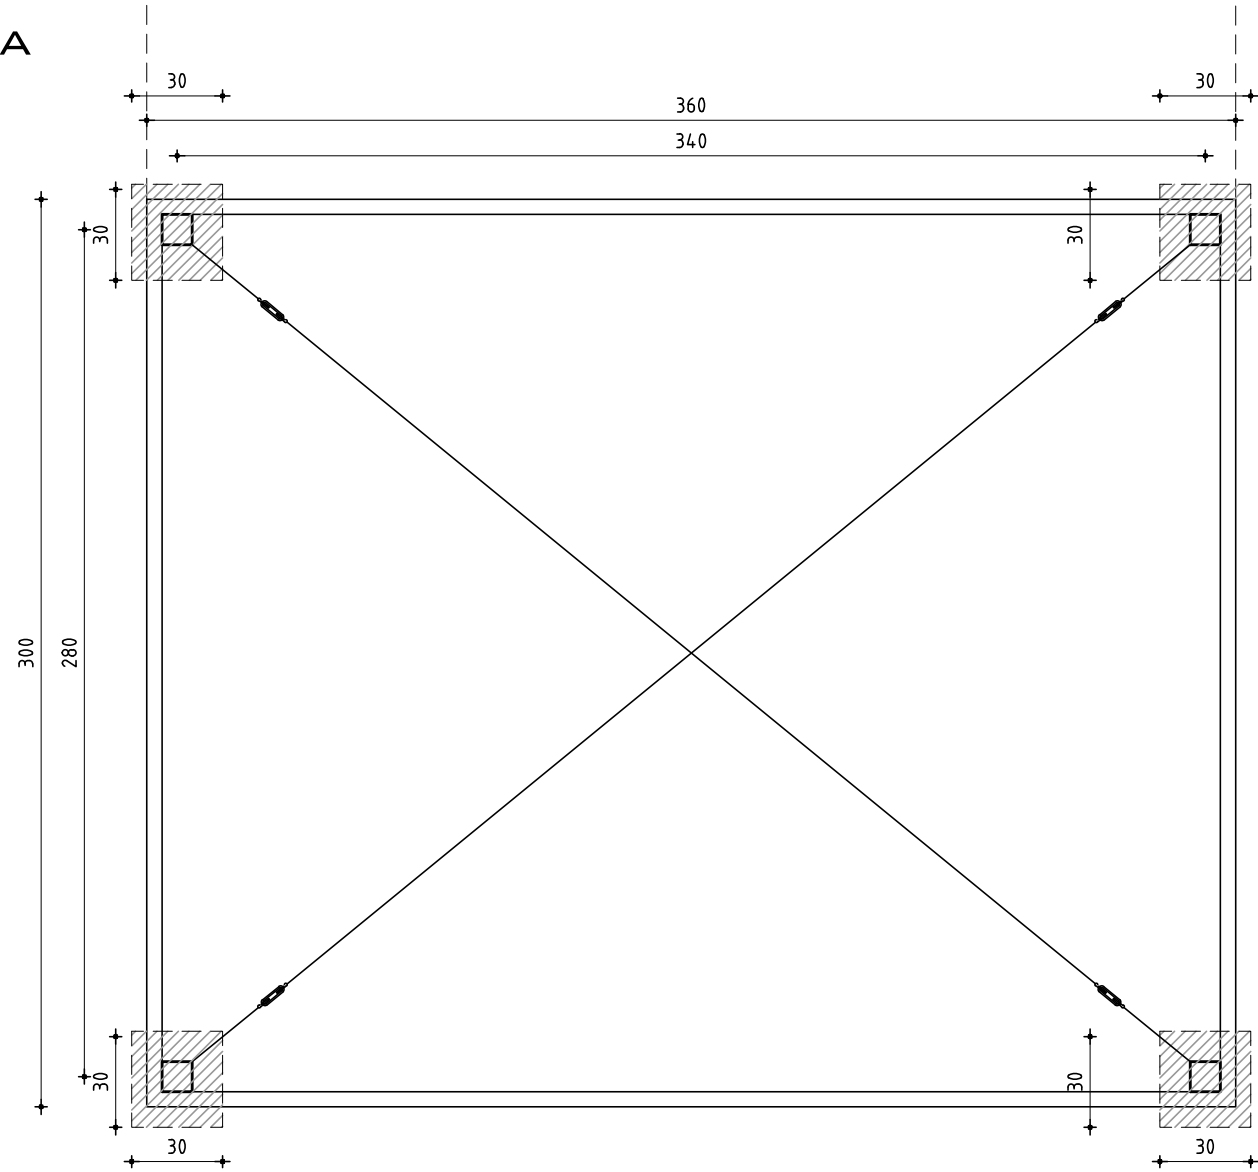

TIPO H08	UBICACION LABORATORIOS MOVIMIENTO -	CANTIDAD: 2	
		IZQ.	DER.
		ESCALA 1/25	

DUCTO PARA TOMAS

VISTA

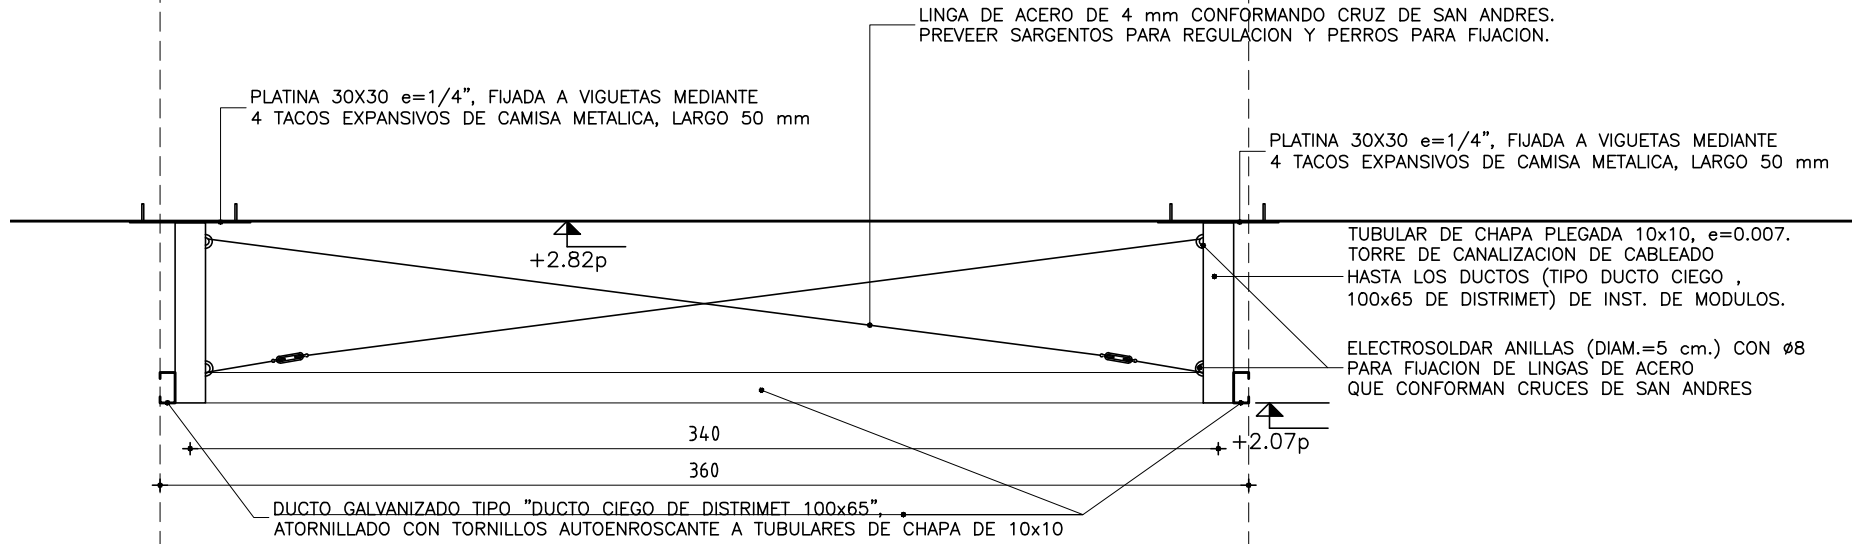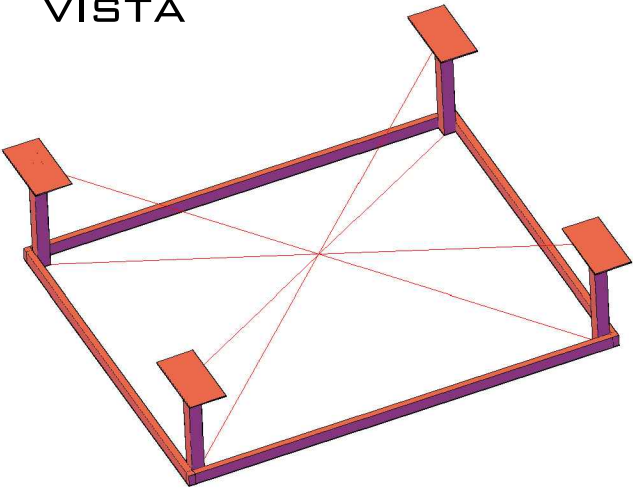

ALZADO

- Todas las aberturas se dibujan vistas desde el exterior.
- Deberan entregarse protegidos contra eventuales manchas producidas por mortero de cal o cemento.
- Todas las medidas se verificaran en obra.



ADMINISTRACIÓN NACIONAL
DE EDUCACIÓN PÚBLICA

ÁREA DE PROYECTOS
DIRECCIÓN SECTORIAL DE
INFRAESTRUCTURA

CONSEJO DIRECTIVO CENTRAL

OBRA

PINTADITO

ANEXO

C

HOJA

09

DEPARTAMENTO

ARTIGAS

FECHA

MARZO 2016