




DETALLES

ESCALA 1:10

CORTE 1-1

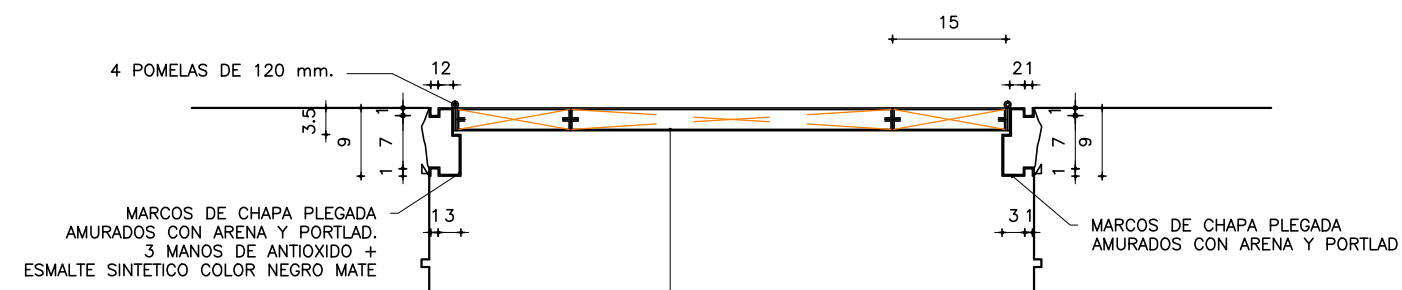

CORTE 2-2

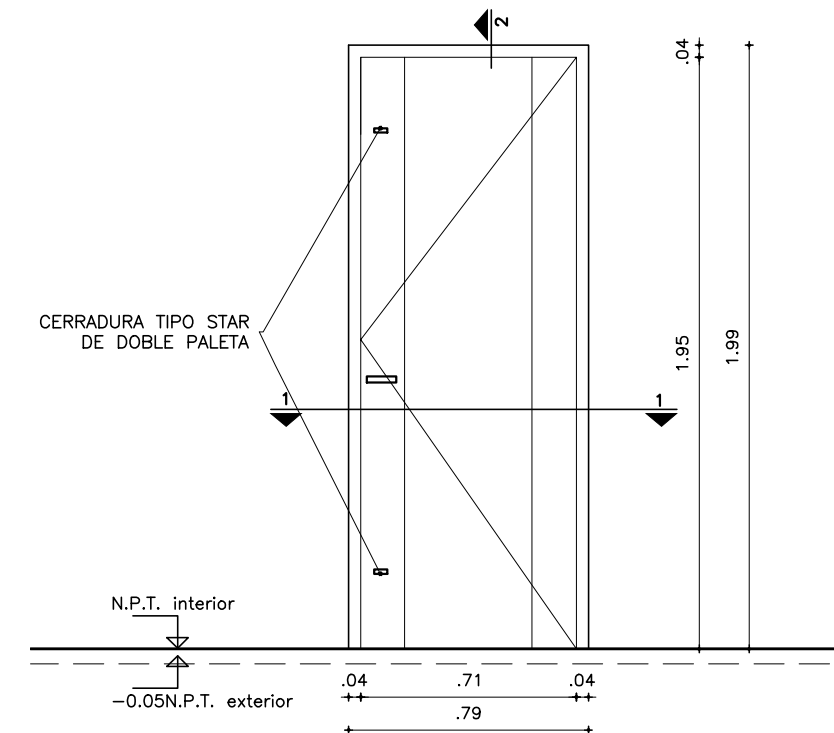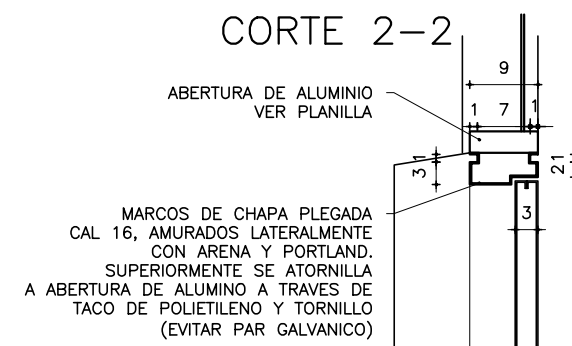

ABERTURA DE CHAPA

ESCALA 1/25

DETALLES LAMINA

NOTA

- TODAS LAS MEDIDAS SE VERIFICARAN EN OBRA.
- Los marcos se amuraran sin su correspondientes hojas, y deberan entregarse protegidos contra eventuales manchas producidas por mortero de cal o cemento.
- Todas las aberturas se dibujan vistas desde el exterior.

TIPO	H10	CANTIDAD	1	IZQ.	1	UBICACION	LOCAL DE SALA DE BOMBAS INCENDIO
				DER.			

MARCO	ANCLAJE COLADO DE ARENA Y PORTLAND EN MARCO DE CHAPA	
	MATERIAL CHAPA CAL 16	SECCION

HOJA

DIVISIONES	MAT.	
		SECCION
PANELES	MAT.	
		SECCION
PASAMANOS	MAT.	
		SECCION
CIERRE	2 CERRADURAS TIPO STAR DE DOBLE PALETA,ARRIBA Y ABAJO	
HERRAJES	4 POMELAS DE 120 mm.	

TERMINACION	3 MANOS DE FONDO ANTIOXIDO Y 3 MANOS DE ESMALTE SINTET. COLOR NEGRO MATE
	LA ULTIMA MANO DE ESMALTE SINTETICO SE DARA EN OBRA.

OBSERVACIONES	
----------------------	--