

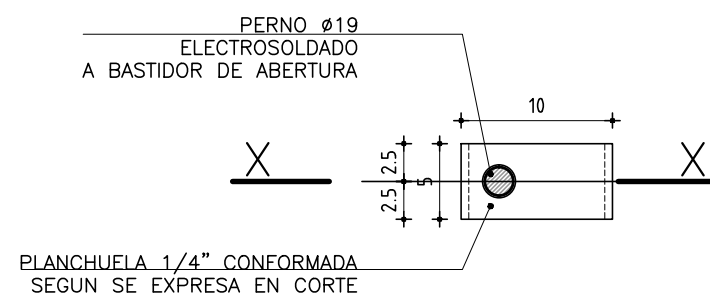
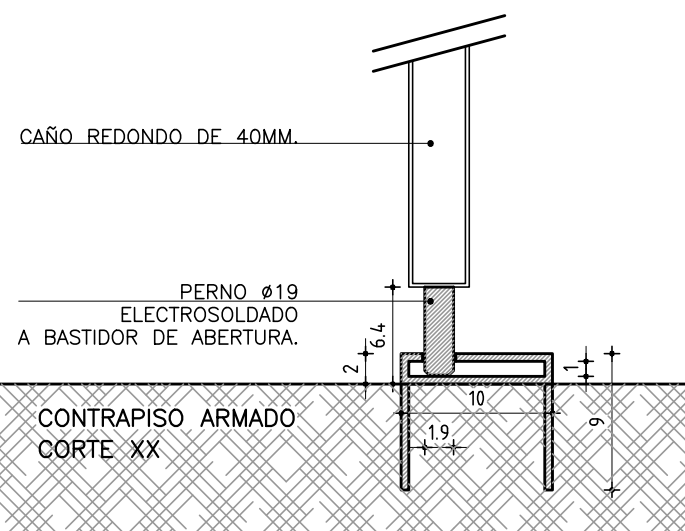


D3 ESC.1.5

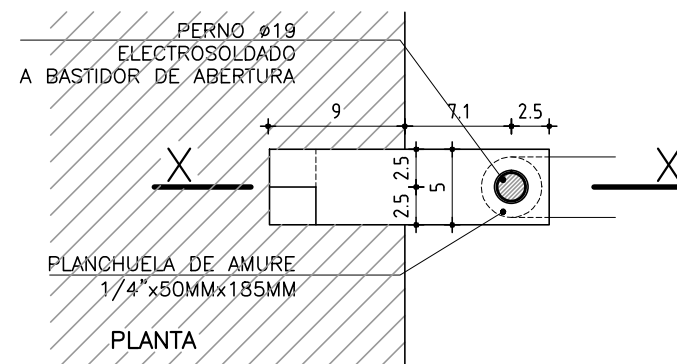


PLANTA

D1 ESC.1.5

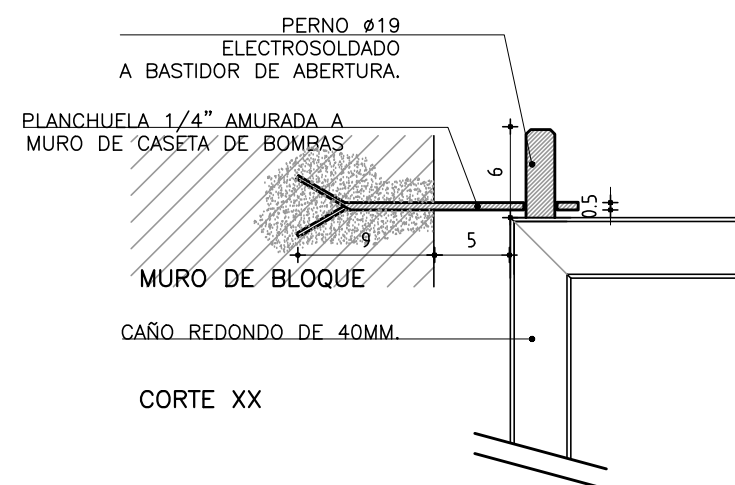

D2 ESC.1.5

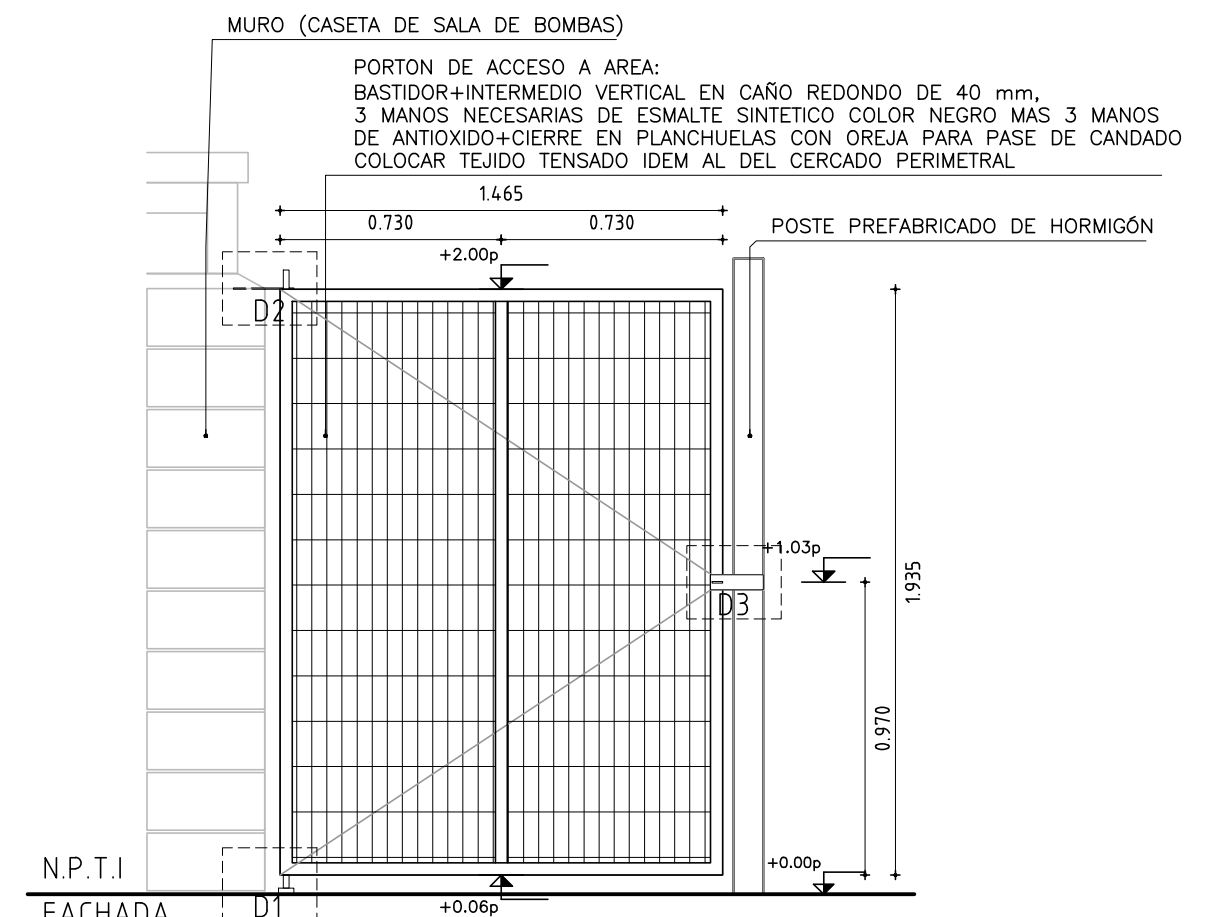

ESC.1.25

BASTIDOR PORTON SALA DE BOMBAS

ESCALA 1:25 - 1:5

TIPO	H11	CANTIDAD	1	IZQ. DER.	UBICACION	CASETA PARA SALA DE BOMBAS
------	-----	----------	---	-----------	-----------	----------------------------