



ADMINISTRACIÓN NACIONAL  
DE EDUCACIÓN PÚBLICA

AREA DE PROYECTOS  
DIRECCIÓN SECTORIAL DE  
INFRAESTRUCTURA  
CONSEJO DIRECTIVO CENTRAL


OBRA: LICEO EN PINTADITO

LOCALIDAD: ARTIGAS

FECHA  
MARZO 2016

ANEXO  
D

HOJA  
03

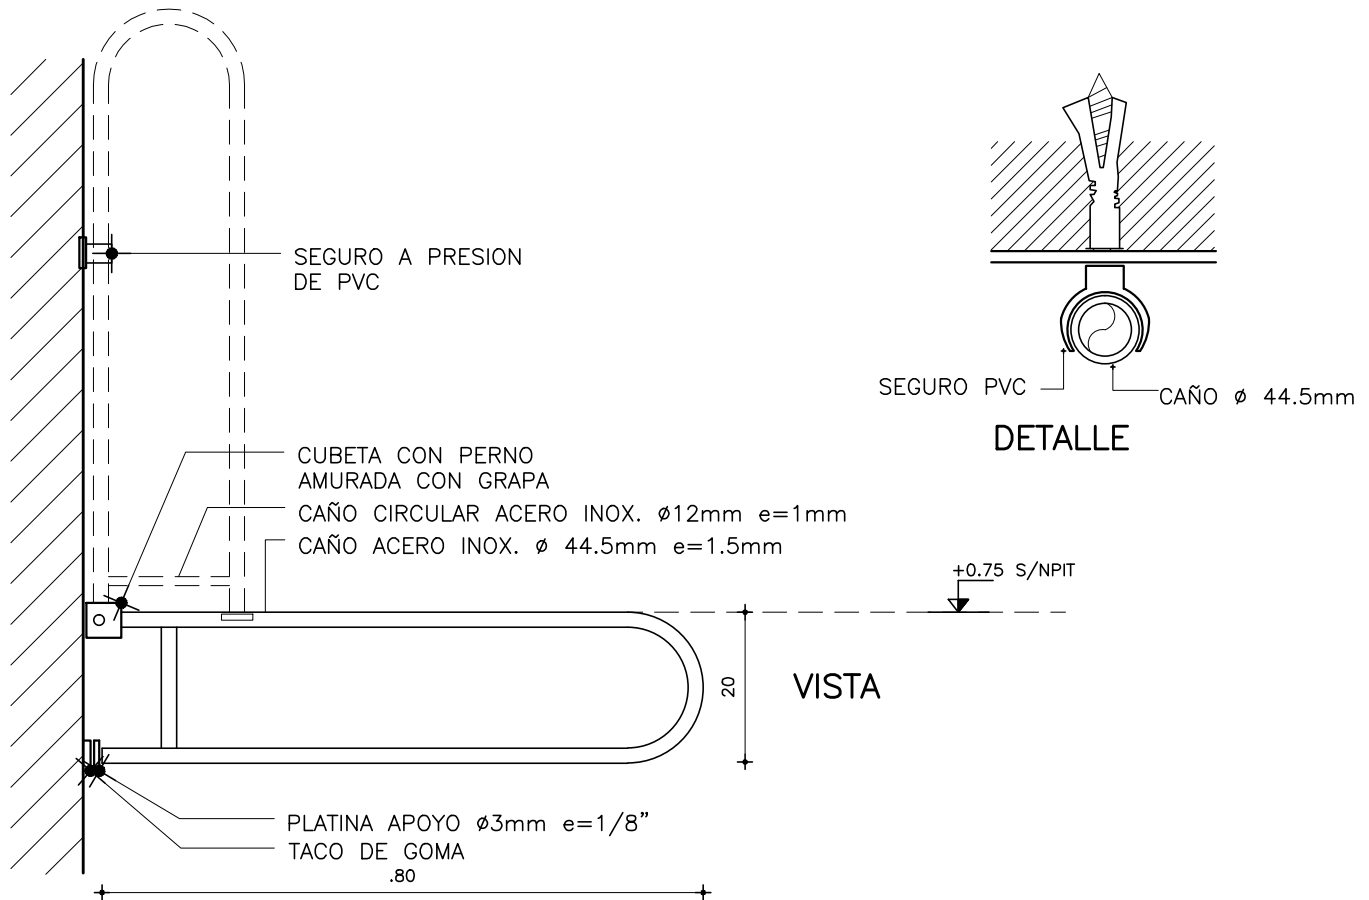

#### NOTA

- . TODAS LAS MEDIDAS SE VERIFICARAN EN OBRA.
- . Los marcos se amuraran sin su correspondientes hojas, y deberan entregarse protegidos contra eventuales manchas producidas por mortero de cal o cemento.
- . Todas las aberturas se dibujan vistas desde el exterior.

#### APOYO MINUSVALIDOS

ESCALA 1/10

DETALLES LAMINA

TIPO	AI03	CANTIDAD	2	IZQ. DER.		UBICACION	SS.HH DISCAPACITADOS
------	------	----------	---	--------------	--	-----------	----------------------

ESTRUCTURA	ANCLAJE GRAMPAS	SECCION
	MATERIAL CUBETA CON PERNO TIPO "U"	

COMPONENTES	DIVISIONES	MAT.	SECCION
	PANELES	MAT.	SECCION
	PASAMANOS	MAT. CAÑO CIRCULAR ACERO INOX. AISI 304	SECCION 44.5mm/12mm
	ACCESORIOS	SEGURO DE PVC SEGUN DETALLE/ TACO DE GOMA EN APOYO INFERIOR	
	HERRAJES		

TERMINACION
OBSERVACIONES
APLICA LA LINEA DE APARATOS Y ACCESORIOS PARA DISCAPACITADOS, TIPO ESPACIO DE FERRUM