




ADMINISTRACIÓN NACIONAL
DE EDUCACIÓN PÚBLICA


CODICEN
DIRECCIÓN SECTORIAL DE
INFRAESTRUCTURA
COMISION DESCENTRALIZADA DE FLORIDA

OBRA: ESCUELA N°109
LOCALIDAD: FLORIDA
DEPARTAMENTO: FLORIDA


FECHA
15-11-2017

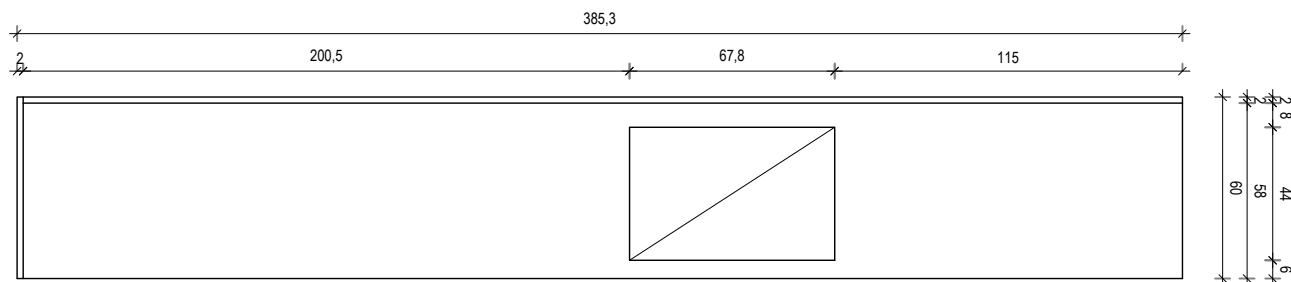

PLANTA

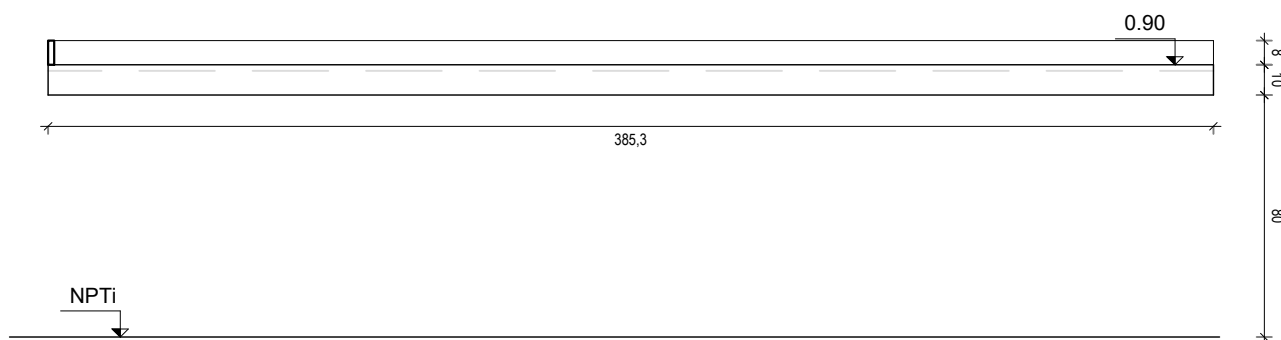

ALZADO

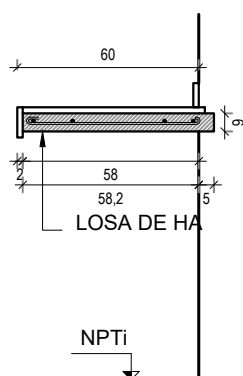

CORTE

En las especificaciones se hace referencia a marcas de fábrica, número de catálogo y tipos de equipos, elementos, productos y/o materiales de un determinado fabricante. Se establece que también serán aceptables ofertas de equipos, artículos o materiales alternativos que tengan características similares, presten igual servicio y sean de igual o superior calidad y performance a la establecida en dichas especificaciones, debidamente demostradas por el oferente y aceptadas por el Arq. Proyectista.

MESADA – GRANITO GRIS NACIONAL PULIDO $e=2\text{cm}$

NARIZ Y FRONTALIN – 8x2 cm. GRANITO RGRIS NACIONAL PULIDO

ZOCALO: SEGÚN GRÁFICOS, se suspenderá en el encuentro con aberturas existentes

SE ACEPTARÁ SOLAMENTE GRANITO NACIONAL DEBIDO A SU PROBADA IMPERMEABILIDAD Y QUE NO SE MANCHA CON EL AGUA

APOYA EN MESADA DE HORMIGON ARMADO

PEGAR UNICAMENTE CON SILICONA NEUTRA

NOTA: TODAS LAS MEDIDAS SE RECTIFICARAN EN OBRA

LAS MEDIDAS ESTAN EXPRESADAS EN CENTIMETROS – SE COTIZARÀ EL PEGADO DE PILETAS

MESADA GRANITO GRIS NACIONAL PULIDO

ESCALA 1/25

DETALLES LAMINA

TIPO	G01	CANTIDAD	1	UBICACION	COCINA
------	-----	----------	---	-----------	--------




ADMINISTRACIÓN NACIONAL
DE EDUCACIÓN PÚBLICA


CODICEN
DIRECCIÓN SECTORIAL DE
INFRAESTRUCTURA
COMISION DESCENTRALIZADA DE FLORIDA

OBRA: ESCUELA N°109
LOCALIDAD: FLORIDA
DEPARTAMENTO: FLORIDA

FECHA
15-11-2017

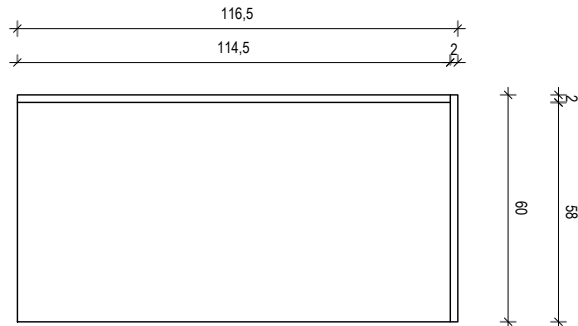

PLANTA

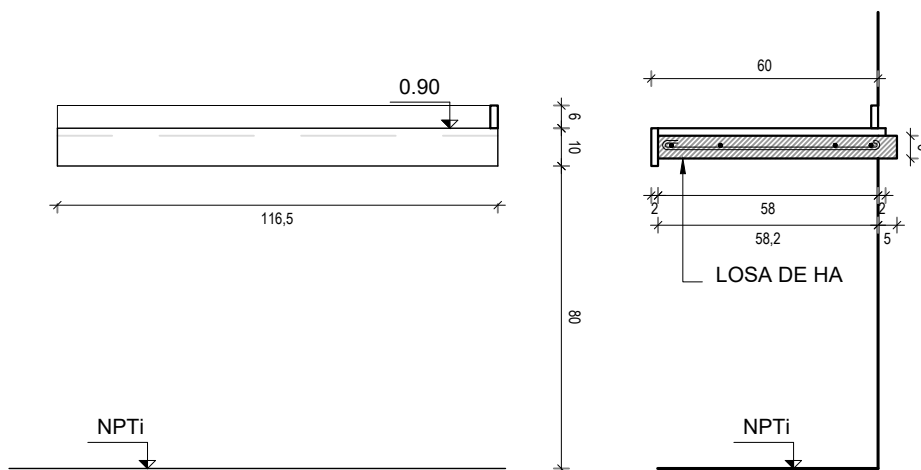

ALZADO

CORTE

En las especificaciones se hace referencia a marcas de fábrica, número de catálogo y tipos de equipos, elementos, productos y/o materiales de un determinado fabricante. Se establece que también serán aceptables ofertas de equipos, artículos o materiales alternativos que tengan características similares, presten igual servicio y sean de igual o superior calidad y performance a la establecida en dichas especificaciones, debidamente demostradas por el oferente y aceptadas por el Arq. Proyectista.

MESADA - GRANITO GRIS NACIONAL PULIDO $e=2\text{cm}$

NARIZ Y FRONTALIN - 8×2 cm. GRANITO RGRIS NACIONAL PULIDO

SE ACEPTARÁ SOLAMENTE GRANITO NACIONAL DEBIDO A SU PROBADA IMPERMEABILIDAD Y QUE NO SE MANCHA CON EL AGUA

APOYA EN MESADA DE HORMIGON ARMADO

PEGAR UNICAMENTE CON SILICONA NEUTRA

NOTA: TODAS LAS MEDIDAS SE RECTIFICARAN EN OBRA

LAS MEDIDAS ESTAN EXPRESADAS EN CENTIMETROS - SE COTIZARÀ EL PEGADO DE PILETAS

MESADA GRANITO GRIS NACIONAL PULIDO

ESCALA 1/20

DETALLES LAMINA

TIPO	G02	CANTIDAD	1	UBICACION	COCINA
------	-----	----------	---	-----------	--------