





1 Ubicación manzana sin escala

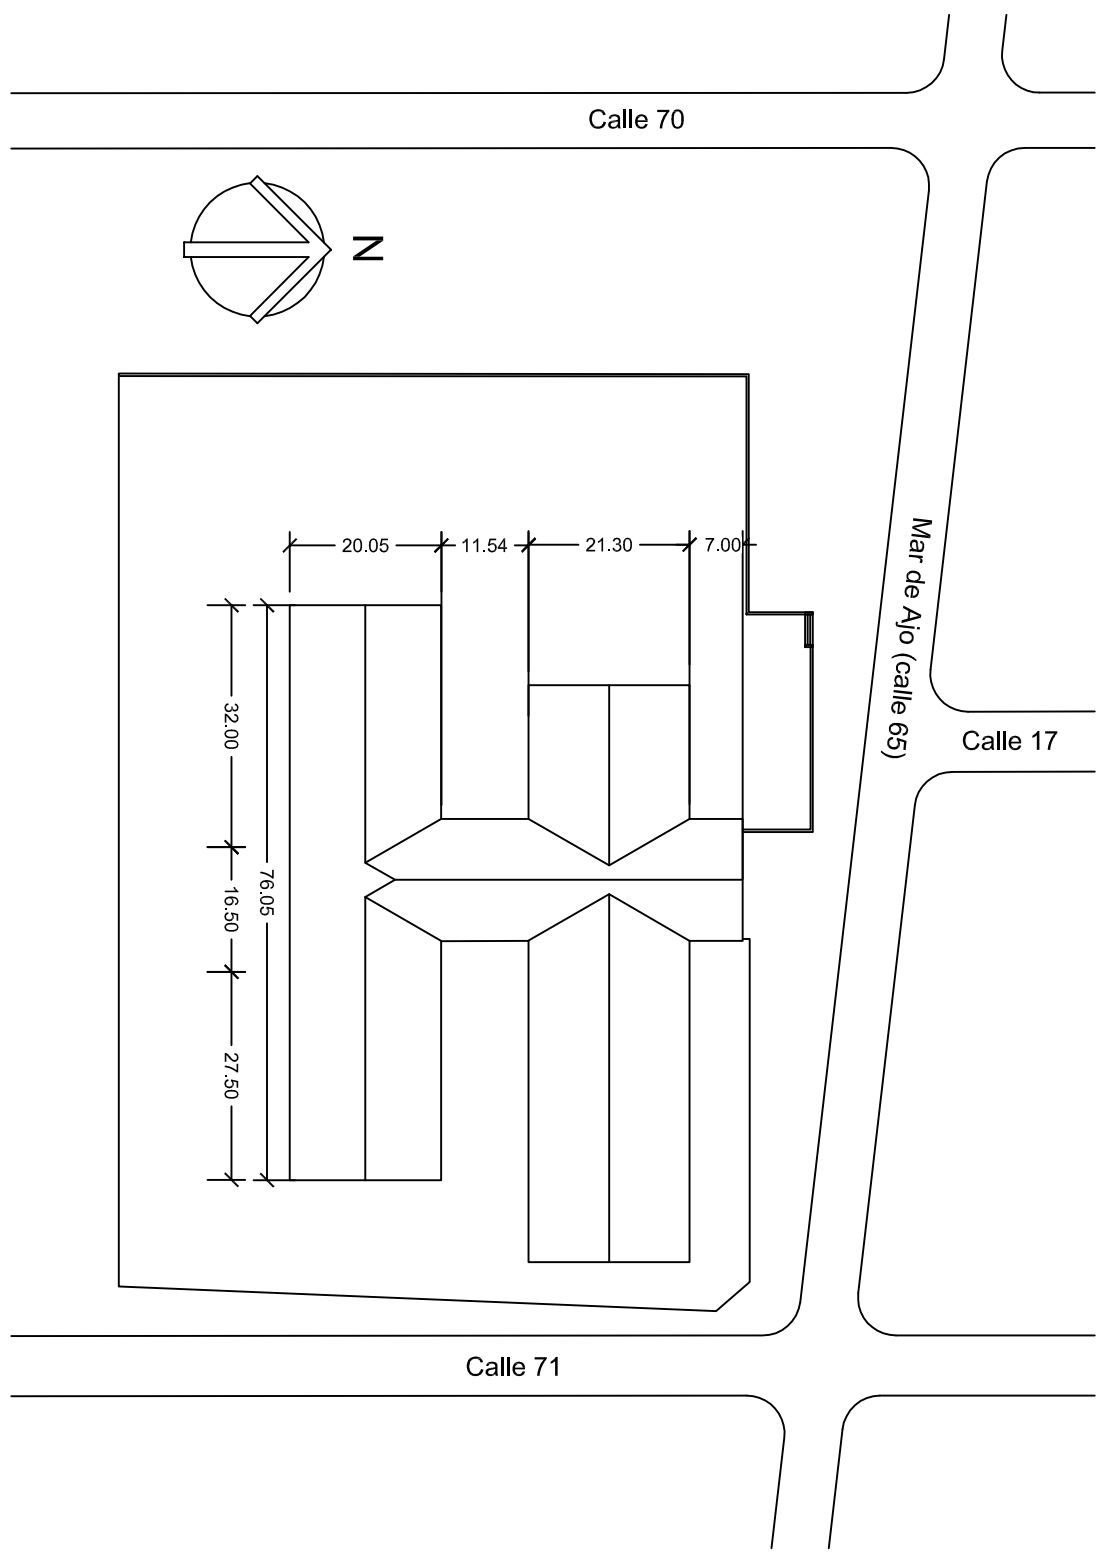

2 Ubicación predio 1:1000

		CONSEJO DIRECTIVO CENTRAL	
ADMINISTRACIÓN NACIONAL DE EDUCACIÓN PÚBLICA		DIRECCIÓN SECTORIAL DE INFRAESTRUCTURA	
COMISIÓN DESCENTRALIZADA CANELONES COSTA			
OBRA: Liceo Solymar 1 Calle Mar de Ajo (No 65)	LOCALIDAD: SOLYMAR SUR	FECHA: 06.03.2015	
	DEPARTAMENTO: CANELONES (COSTA)	ESCALA: 1:1000	
PLANO DE: Ubicación			
ARQUITECTO:		FIRMA:	
AYTE. de ARQTO.:		FIRMA:	
TÉCNICO: ARG. ALEJANDRO RIVAS		FIRMA:	
		LAMINA Nro: L 001	
		U01	