

ADMINISTRACIÓN NACIONAL  
DE EDUCACIÓN PÚBLICA


COMISION DESCENTRALIZADA DE SALTO  
DIRECCIÓN SECTORIAL DE  
INFRAESTRUCTURA  
CONSEJO DIRECTIVO CENTRAL

OBRA: ESCUELA N° 105  
LOCALIDAD: SALTO  
DEPARTAMENTO: SALTO

FECHA  
11/2020

REFERENCIAS (PARA PLANOS)

AL1 ABERTURA NUEVA A INSTALAR

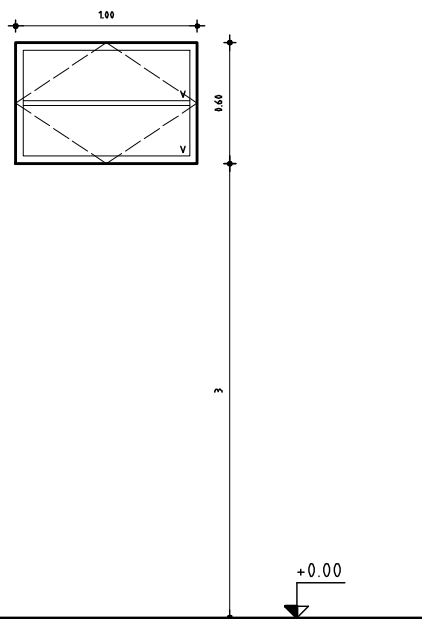

VENTANA PIVOTANTE (SERIE 25)

ESCALA 1/50

DETALLES LAMINA

TIPO	AL1	CANTIDAD	5	UBICACION	SSHH ALUMNOS EN AULAS
------	-----	----------	---	-----------	-----------------------

PREMARCO

MARCO GUIA (SIN ANODIZAR) : -

TAPAJUNTAS : -

P E R F I L E S	O C U R S O	HOR.INFERIOR	—	A C C E S O R I O S	—
		HOR.SUPERIOR	—		—
		LATERALES	—		
		DIVISOR HOR.	—		
		DIVISOR VERT.	—		
		PORTACONTR.	—		
		CONTRAVIDRIO	—		
		ELEM.ARMADO	—		
		CONECTOR HOR.	—		
		CONECTOR VERT.	—		
	P O R T A C O N T R.	HOR.INFERIOR	—		
		HOR.SUPERIOR	—		
		LATERALES	—		
		ENGANCHE	INTERIOR:                      EXTERIOR: —		
		COMPLEMENTO	—		
		DIVISOR HOR.	—		
		DIVISOR VERT.	—		
		CONTRAVIDRIO	—		
		ELEM.ARMADO	—		
		OTROS	—		
TERMINACION		ANODIZADO NATURAL 11 MICRAS MINIMO s/NORMA UNIT 1076/2001			

VIDRIOS

ESPESOR: 4mm

TIPO: TRASLUCIDO

COLOCACION: CONTRAVIDRIO Y SILICONA NEUTRA

OBSERVACIONES

NOTA

. TODAS LAS MEDIDAS SE VERIFICARAN EN OBRA.

. Los marcos se amuraran sin su correspondientes hojas, y deberán entregarse protegidos contra eventuales manchas producidas por motero de cal o cemento

. Todas las aberturas se dibujan vistas desde el exterior. Las medidas son en metros.