


CODICEN
DIRECCIÓN GENERAL DE
INFRAESTRUCTURA
COMISION DECENTRALIZADA DE SALTO

OBRA: ESCUELA N° 105
LOCALIDAD: SALTO
DEPARTAMENTO: SALTO
FECHA
11/7/2020

REFERENCIAS (PARA PLANOS)

C1 ABERTURA NUEVA A INSTALAR

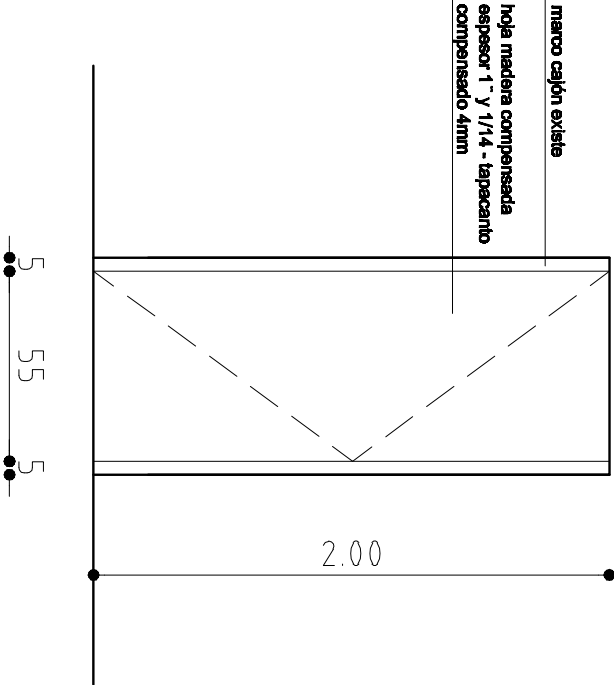

NOTA

. TODAS LAS MEDIDAS SE VERIFICARAN EN OBRA.

. Los marcos se amuraran sin su correspondientes hojas, y deberon entregarse protegidos contra eventualdes murchos producidos por mortero de cai o cemento.

. Todos los aberturas se dibujon vistas desde el exterior.

PUERTA

ESCALA 1/25

DETALLES LAMINA

TIPO	C1	CANTIDAD	10	IZQ.	5	DER.	5	UBICACION	SSH ALUMNOS
------	----	----------	----	------	---	------	---	-----------	-------------

TIPO	EXISTENTE	MAT.	SECCION
CONTRAMARCO		MAT.	SECCION
ANCLAJE		COLOCACION	TERM. 3 MANOS DE ESMALTE SINTETICO

MOVIMIENTO	BATIENTE	
	ESPESOR 1 Y 1/4"	ESTRUCTURA BASTIDOR COMPENSADO PINO ELLIOTIS 50%
	REVESTIMIENTO	TERM. MADEA COMPENSADA 4mm
	CUBRECANTO	MADERA COMPENSADA 4mm
	ESTRUCTURA	MAT. SECCION
PUERTA	TABLERO	MAT. TERM. SECCION
	PAÑOS	MAT. SECCION
	MATERIAL	SECCION
TERMINACION		
ESTRUCTURA	MAT.	SECCION
TRAVESAÑOS	MAT.	SECCION
CONTACTO		
CONTRAVIDRIO		SECCION
OBSERVACIONES		

VIDRIO TIPO			SECCION
MOVIMIENTO	4		POMELAS BICROMATIZADAS 110mm CON PERNO 5/16 POCEDECENCIA NACIONAL
MANIOBRA	-		
CIERRE	1	TIPO	PASADOR DE BRONCE CON TRABA