


REFERENCIAS (PARA PLANOS)

C1

ABERTURA NUEVA A INSTALAR

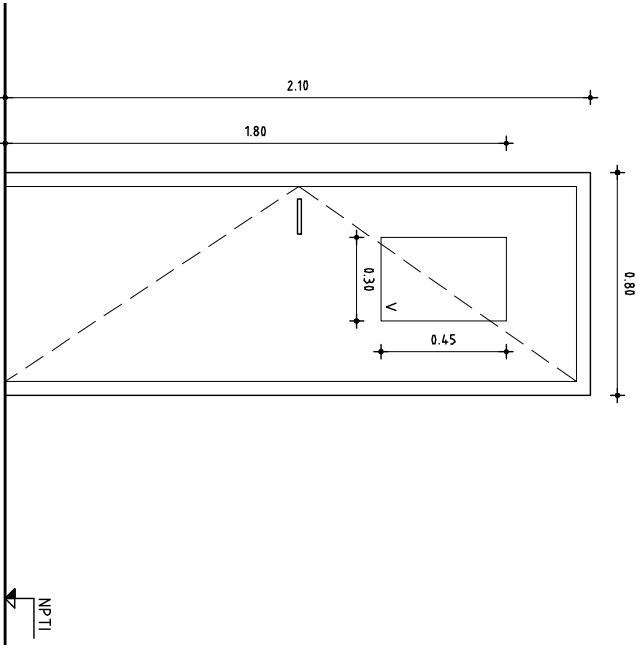

NOTA

. TODAS LAS MEDIDAS SE VERIFICARAN EN OBRA.

. Las marcas se amarraron sin su correspondientes hojas, y deberán entregarse protegidos contra eventuales manchados producidos por mortero de col o cemento.

. Todas las aberturas se dibujan vistas desde el exterior.

PUERTA BATIENTE

ESCALA 1:25

DETALLES HOJA

TIPO	C1	CANTIDAD	3	UBICACION	INTERIOR
------	----	----------	---	-----------	----------

MARCO	GUIA	<div><div>SI</div><div>NO</div></div>	MAT.	SECC.	TERM.
-------	------	---------------------------------------	------	-------	-------

TIPO	COMUN	MAT.	CEDRO	SECCION	2" x5"
TAPAUNTA		MAT.	CEDRO	SECCION	1/2" x 2"
ANCLAJE	GRAPAS	COLOCACION	INTERIOR	TERM.	2 MANOS FONDO PARA MADERA 3 MANOS ESMALTE COLOR s/MCP

HOJA					
PUERTA	ESPESOR	45mm	ESTRUCTURA	BASTIDOR ALAMO	33%
	REVESTIMIENTO	ENCHAPADO MDF 5mm	TERM. 2 MANOS DE FONDO Y 3 MANOS DE ESMALTE COLOR s/MCP		
	CUBRECANTO	4 CANTOS 20x40mm IDEM MARCO			
	ESTRUCTURA		MAT.		SECCION
	PAÑOS		MAT.		TERM.
MACIZA	MATERIAL				SECCION
	ESTRUCTURA		MAT.		SECCION
	TRAVESAÑOS		MAT.		SECCION
	CONTACTO				
	CONTRAVIDRIO				SECCION
VENTANA	TERMINACION				

VIDRIO	TIPO		SECCION
MOVIMIENTO	4	BISAGRAS 90mm	
MANIOBRA	2		
HERRAJES	CANTIDAD	TIPO	
CIERRE	1 y 1	RETEN RODILLO GIRATORIO Y CERROJO DE SEGURIDAD DOBLE PALETA D/EMBUTIR	