




ADMINISTRACIÓN  
NACIONAL DE EDUCACIÓN  
PÚBLICA

COMISION DESCENTRALIZADA DE ANEP SALTO  
DIRECCIÓN SECTORIAL DE  
INFRAESTRUCTURA  
CONSEJO DIRECTIVO CENTRAL

OBRA: ESCUELA 16  
LOCALIDAD: PARADA HERRERIA  
DEPARTAMENTO: SALTO

FECHA  
11/2020

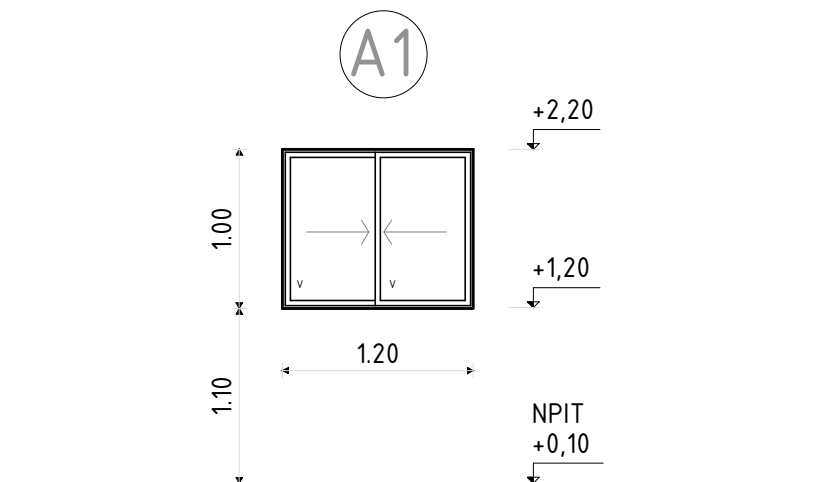

BANDEROLA CORREDIZA (SERIE 25)

ESCALA 1/50

DETALLES LAMINA

TIPO	A1	CANTIDAD	1	UBICACION	COMEDOR
------	----	----------	---	-----------	---------

PREMARCO MARCO GUIA (SIN ANODIZAR) : - TAPAJUNTAS : -

P E R F I L E S	O C I D O	HOR.INFERIOR	-	2501	A C C E S O R I O S	- MOVIMIENTO	RUEDAS A 1430
		HOR.SUPERIOR	-	2500		-	
		LATERALES	-	2528		CIERRE	LARA A 2071
		DIVISOR HOR.	-				
		DIVISOR VERT.	-			MANIOBRA	MANOTON A 2240
		PORTACONTR.	-				
		CONTRAVIDRIO	-				
		ELEM.ARMADO	-	ANCLAJE: GRAPAS DE AMURE A-4090		PROTECCION	
		CONECTOR HOR.	-			TAPONES A 3600 - A 3610 - A 3620	
	P I J A	CONECTOR VERT.	-			DISP. ESTANQUEIDAD A 3030	
		HOR.INFERIOR	-	4503			
		HOR.SUPERIOR	-	4504		BURLETES PARA VIDRIO A 0030	
		LATERALES	-	4505 - 4507		PERIMETRAL MARCO Y HOJA A 2630	
		ENGANCHE	INTERIOR:	EXTERIOR: -		TAPONES PUERTA A 3520	
		COMPLEMENTO	-			DESAGÜES A 0100	
		DIVISOR HOR.	-				
		DIVISOR VERT.	-			ESCUADRA Y CUÑA DE ARMADO 1239 - 1238	
		CONTRAVIDRIO	-			A 7030	
		ELEM.ARMADO	-				
		OTROS	-				

TERMINACION	ANODIZADO NATURAL 11 MICRAS MINIMO s/NORMA UNIT 1076/2001
-------------	---

VIDRIOS	ESPESOR: 4mm	TIPO: TRANSPARENTE
	COLOCACION: CONTRAVIDRIO Y SILICONA NEUTRA	
OBSERVACIONES		

NOTA . TODAS LAS MEDIDAS SE VERIFICARAN EN OBRA.

- . Los marcos se amuraran sin su correspondientes hojas, y deberán entregarse protegidos contra eventuales manchas producidas por motero de cal o cemento
- . Todas las aberturas se dibujan vistas desde el exterior. Las medidas son en metros.