



PLANTA ALBAÑILERIA
ESCALA 1/100



PLANTA ALBAÑILERIA
ESCALA 1/50

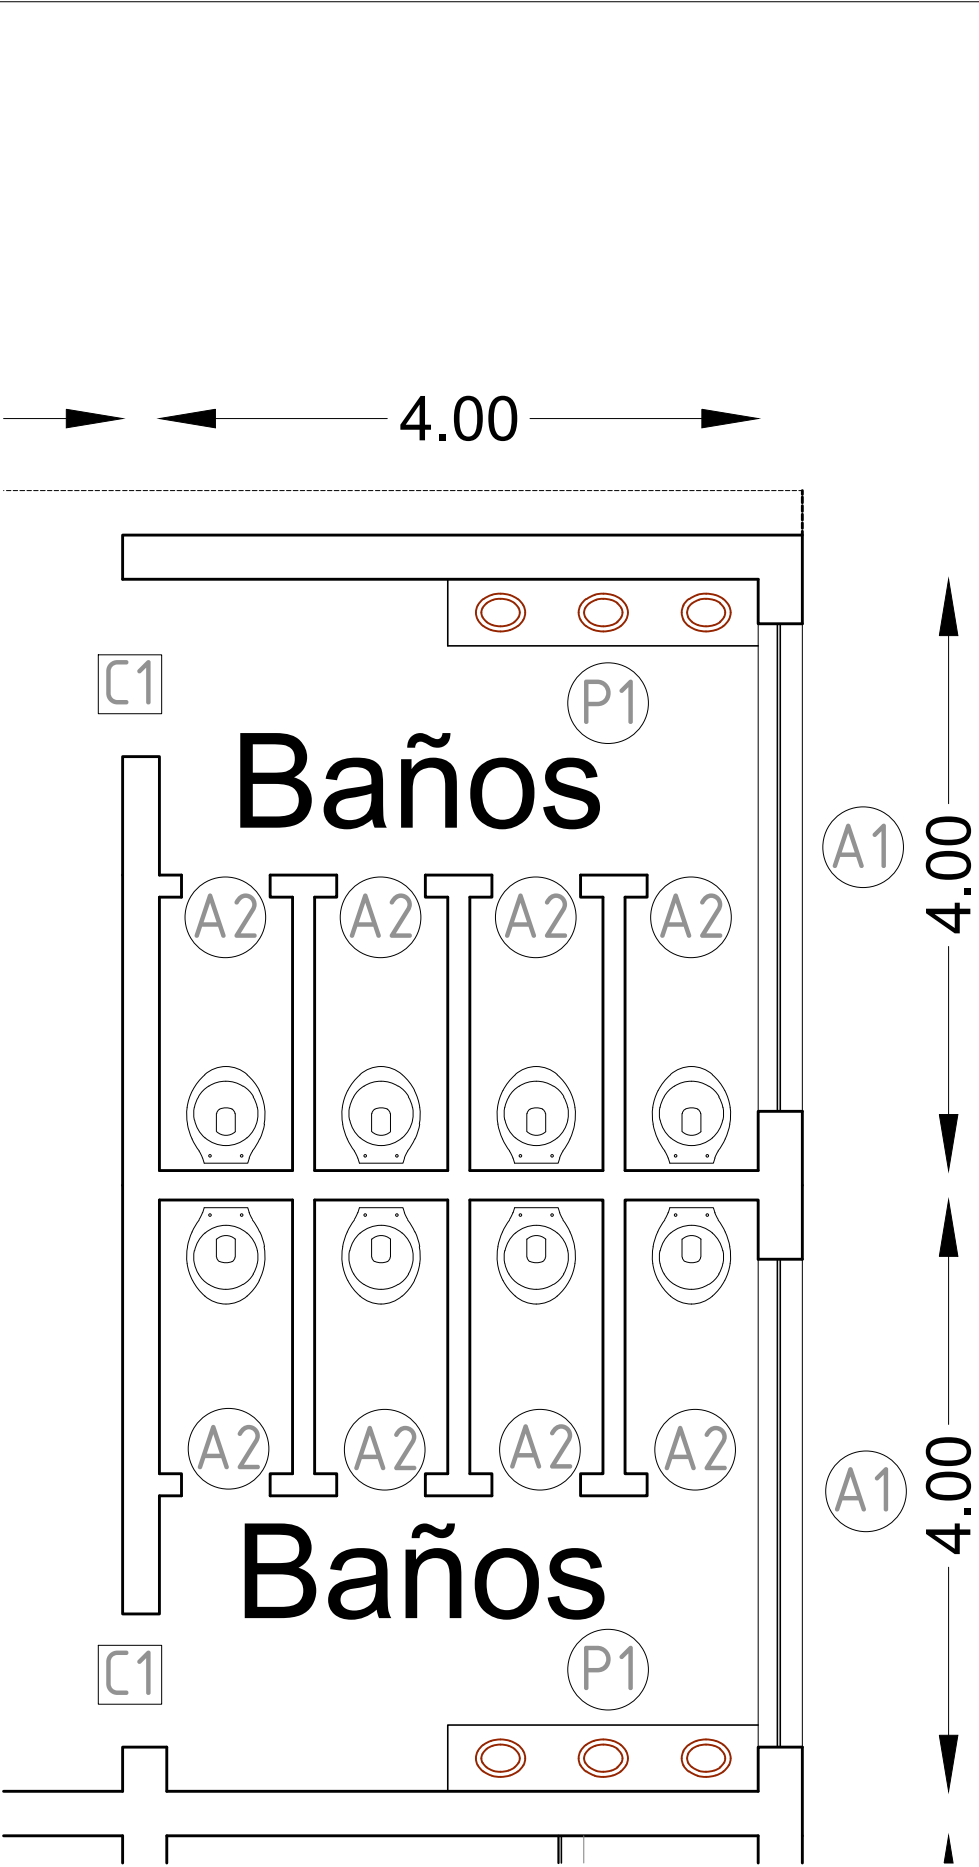

			CONSEJO DIRECTIVO CENTRAL		
ADMINISTRACION NACIONAL DE EDUCACION PUBLICA			DIRECCION SECTORIAL DE INFRAESTRUCTURA		
			COMISION DESCENTRALIZADA DE ANEP		
OBRA:	LOCALIDAD:	FECHA:	OBRA:	LOCALIDAD:	FECHA:
ESCUELA 19	PUEBLO LAVALLEJA	NOV. 2020	ESCUELA	PUEBLO LAVALLEJA	NOV. 2020
	DEPARTAMENTO:	ESCALA:		DEPARTAMENTO:	ESCALA:
	SALTO	1:100 - 1:50		SALTO	1:100 - 1:50
PLANO DE:	ALBAÑILERIA				LAMINA No:
	ALBAÑILERIA				L 3
ARQUITECTO:	FIRMA:				
	DANIELA MELLO				
					A2

NOTA: TODAS LAS MEDIDAS DE RECTIFICARAN EN OBRA