



INTERCEPTOR DE GRASAS

PLANTA CON DESAGUES PRIMARIOS Y SECUNDARIOS
ESCALA 1/100-50

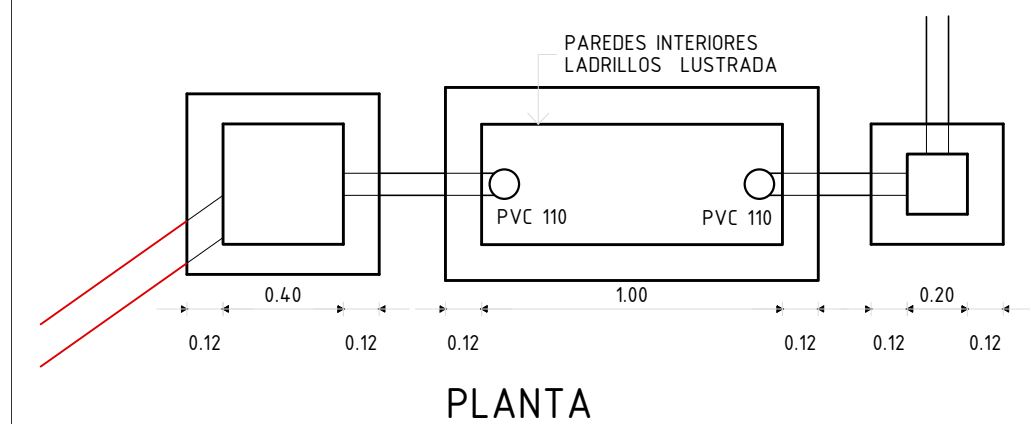

PLANTA

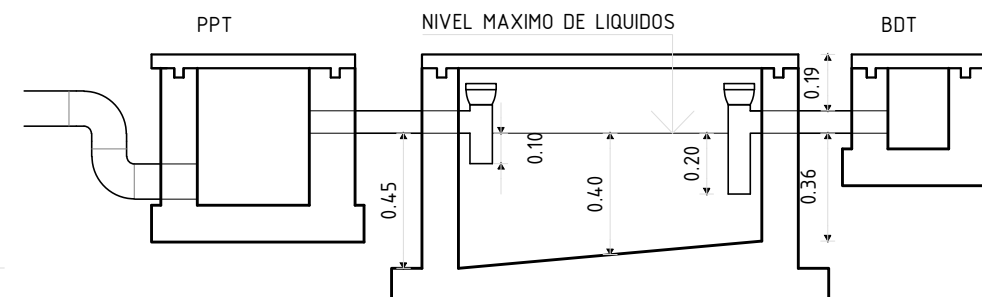

ALZADO

NOTA: TODAS LAS MEDIDAS DE RECTIFICARAN EN OBRA

ADMINISTRACION NACIONAL DE EDUCACION PUBLICA		CONSEJO DIRECTIVO CENTRAL	
DIRECCION SECTORIAL DE INFRAESTRUCTURA		COMISION DECENTRALIZADA DE ANEP	
OBRA: ESCUELA 19	LOCALIDAD: PUEBLO LAVALLEJA	FECHA: OCTUBRE 2020	ESCALA: 1:100 - 1:50
PLANO DE: SANITARIA		LAMINA Nro: L 4	
DESAGUES PRIMARIOS Y SECUNDARIOS			
ARQUITECTO: DANIELA MELLO	FRMA:		
		S1	