



DEMOLICION DE CUBIERTA
PICADO DE REVOQUES

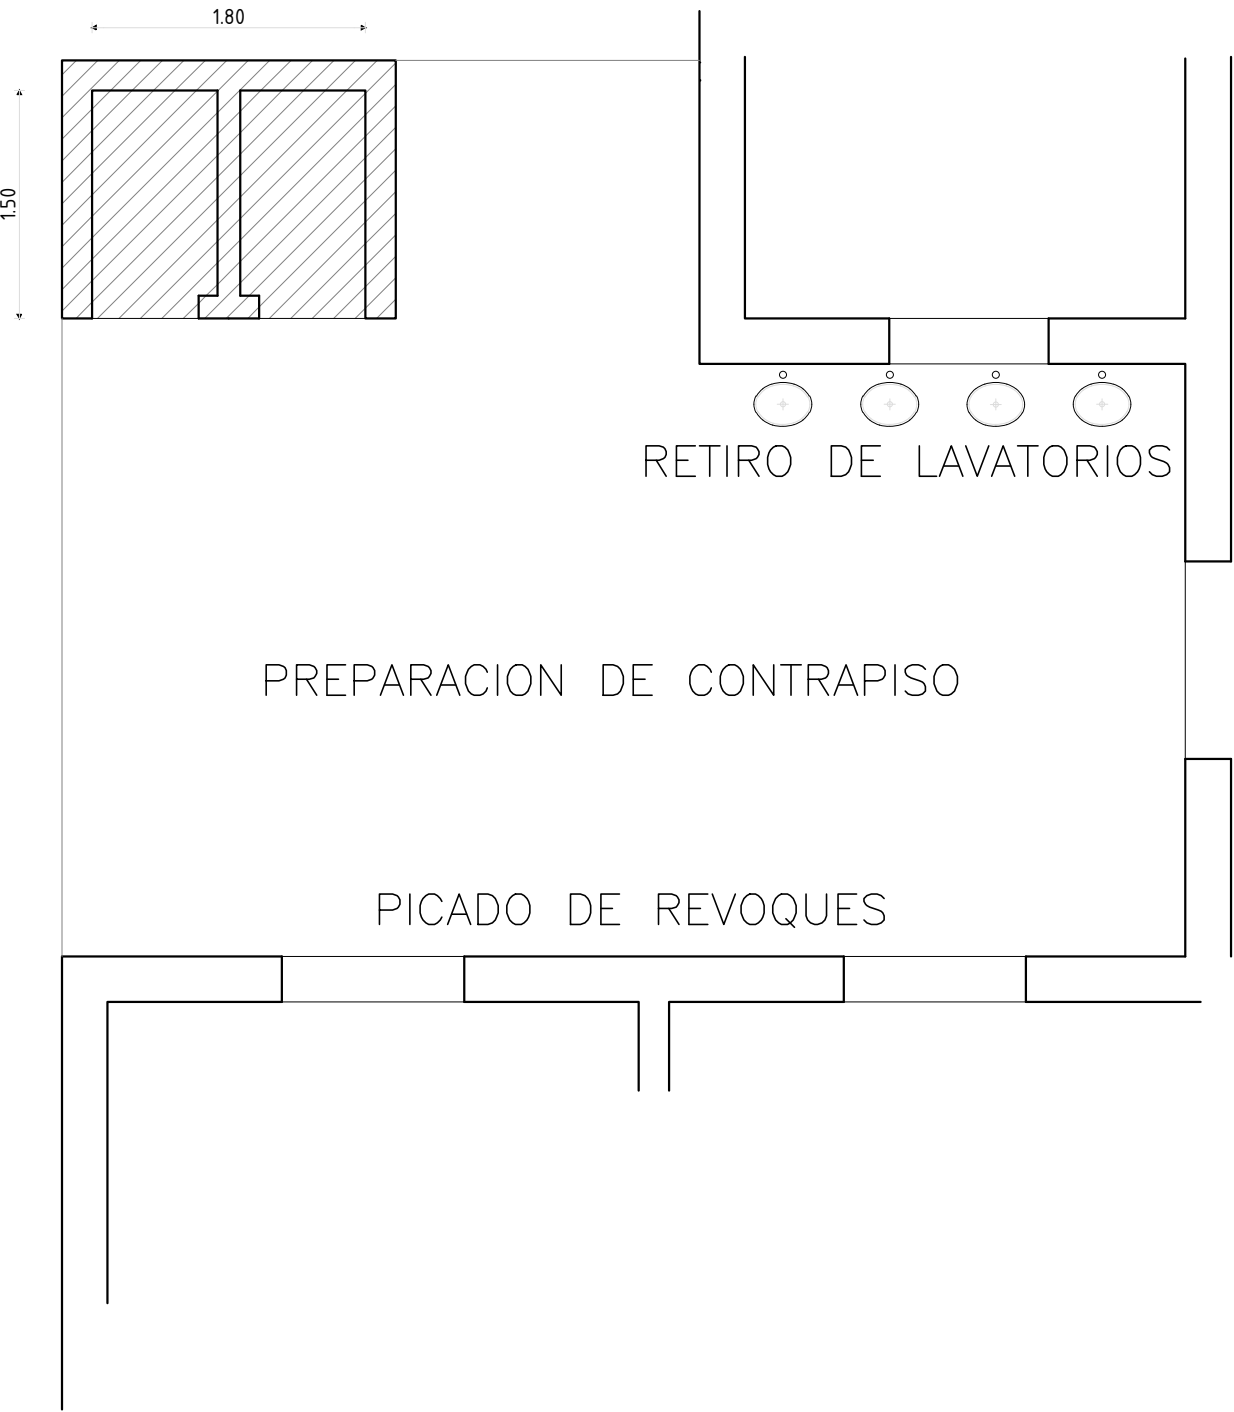

PLANTAS CON DESMANTELAMIENTOS
ESCALA 1/50

NOTA: TODAS LAS MEDIDAS DE RECTIFICARAN EN OBRA

		ADMINISTRACION NACIONAL DE EDUCACION PUBLICA		CONSEJO DIRECTIVO CENTRAL	
DIRECCION SECTORIAL DE INFRAESTRUCTURA		COMISION DESCENTRALIZADA DE ANEP			
OBRA:	ESCUELA 22	LOCALIDAD:	PALOMAS	FECHA:	NOV. 2020
		DEPARTAMENTO:	SALTO	ESCALA:	1:50
PLANO DE:	ALBANILERIA				LAMINA Nro:
	DEMOLICIONES - DESMANTELAMIENTOS				L 3
ARQUITECTO:	DANIELA MELLO				
					A2