




ADMINISTRACIÓN
NACIONAL DE EDUCACIÓN
PÚBLICA


COMISION DESCENTRALIZADA DEANEP SALTO
DIRECCIÓN SECTORIAL DE
INFRAESTRUCTURA
CONSEJO DIRECTIVO CENTRAL

OBRA: ESCUELA 32
LOCALIDAD: SAUCEDO
DEPARTAMENTO: SALTO

FECHA
10/2020

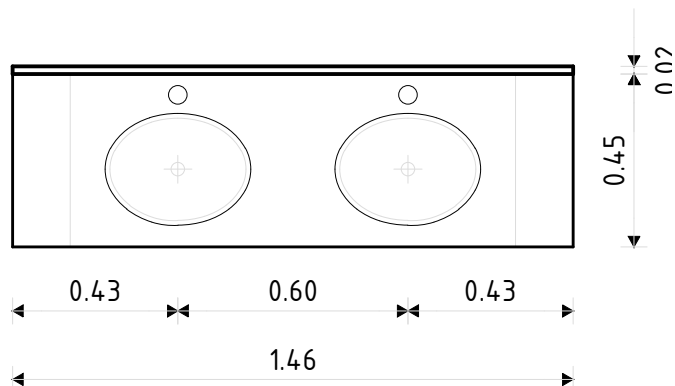

PLANTA

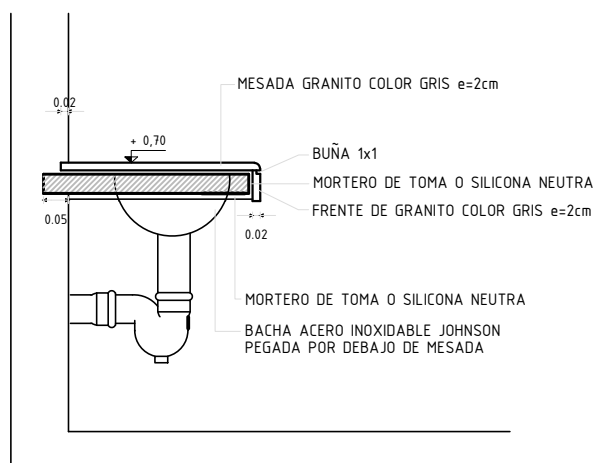

CORTE

GRANITO GRIS PULIDO e=2cm

NARIZ 10x2 cm

CANTOS MUERTOS

APOYA EN MESADA DE HORMIGON ARMADO

SE DEBERÁ CONSIDERAR PASES PARA GRIFERIAS Y EL PEGADO DE PILETAS

PILETA DE ACERO INOXIDABLE TIPO JOHNSON OV 330 L CON VALVULAS INCLUIDAS

GRIFERIA BRONCE CROMADO PROCEDENCIA NACIONAL GARANTÍA 2 AÑOS

VERIFICAR MEDIDAS EN OBRA

MESADA GRANITO GRIS PULIDO

ESCALA 1/20

DETALLES LAMINA L3 A2

TIPO

P1

CANTIDAD

2

UBICACION

BAÑOS NIÑOS