



DESAGUES HASTA FOSA  
ESCALA 1/100

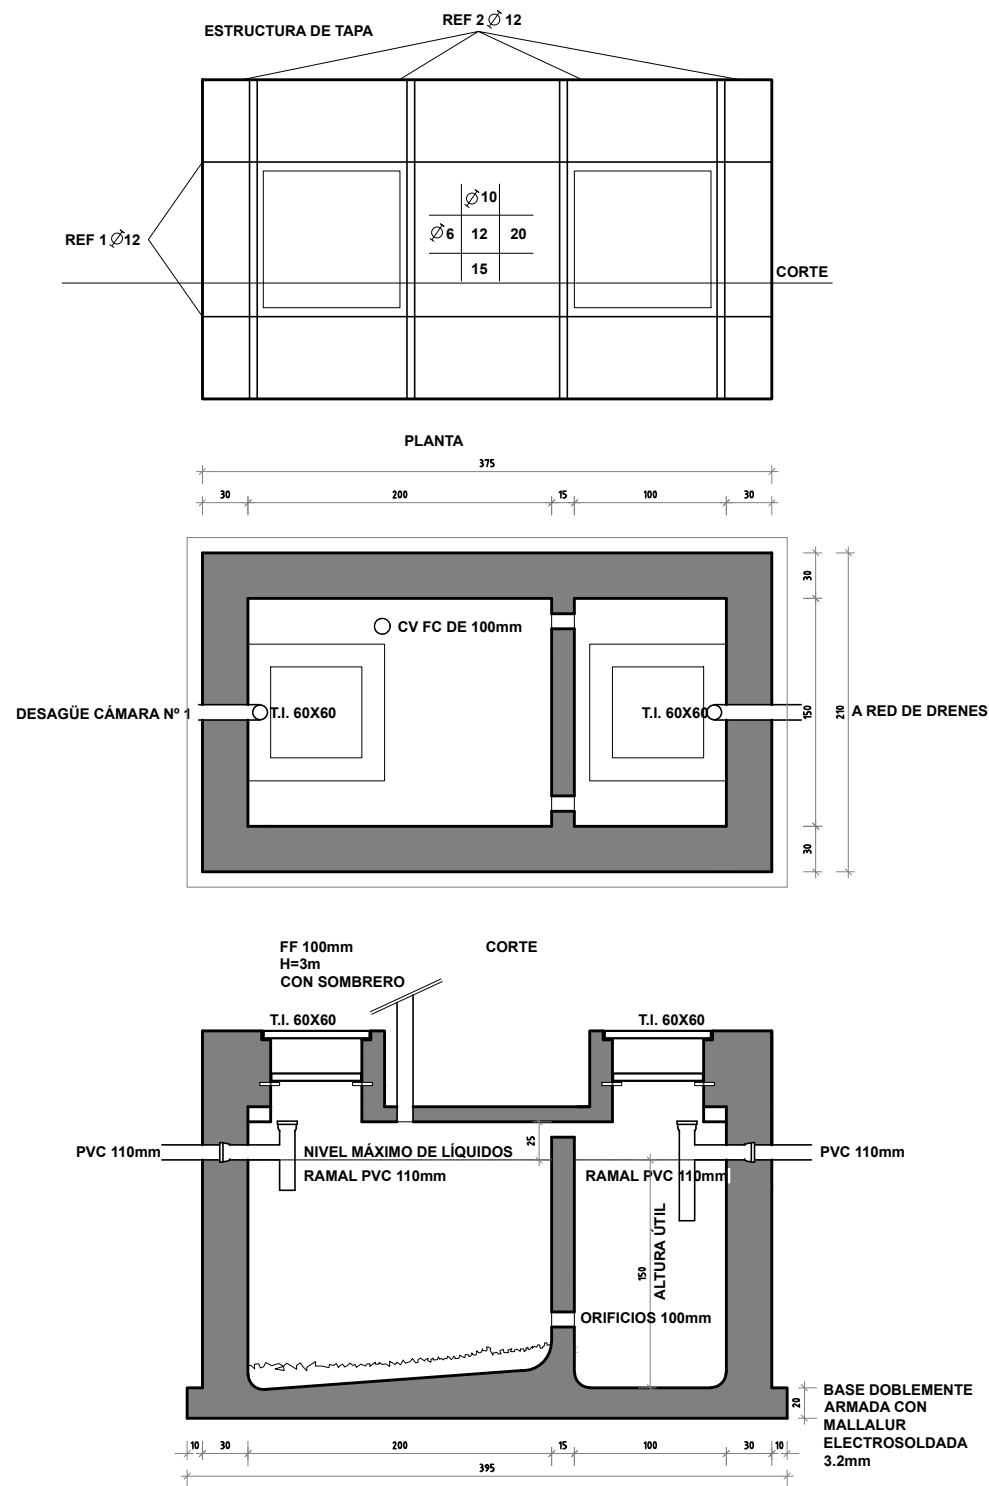


DETALLES FOSA SEPTICA  
ESCALA 1/100

## INTERCEPTOR DE GRASAS

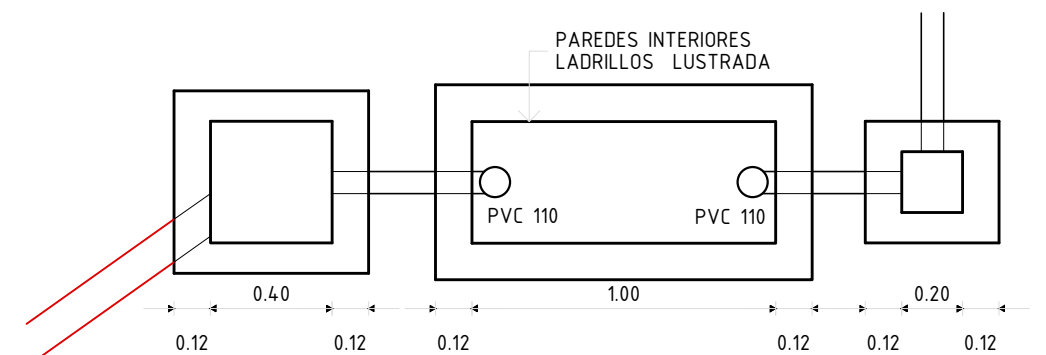

PLANTA

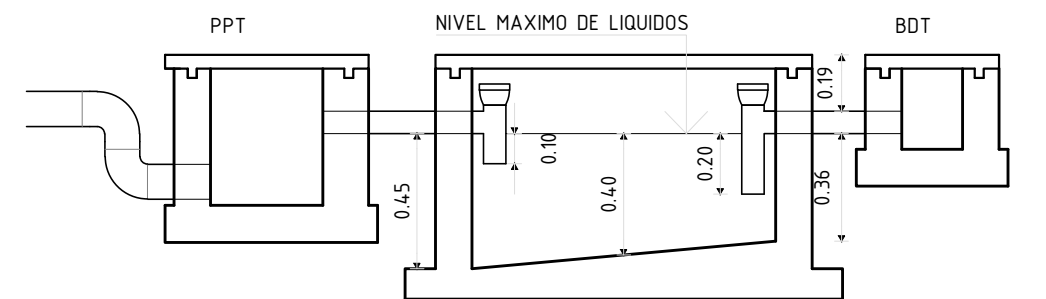

ALZADO

DETALLES INTERCEPTOR DE GRASAS  
ESCALA 1/25

ADMINISTRACION NACIONAL DE EDUCACION PUBLICA		CONSEJO DIRECTIVO CENTRAL	
DIRECCION SECTORIAL DE INFRAESTRUCTURA		COMISION DESCENTRALIZADA DE ANEP	
OBRA: ESCUELA 32	LOCALIDAD: SALCEDO	FECHA: OCTUBRE 2020	ESCALA: 1:100 - 1:25
PLANO DE: SANITARIA		LAMINA Nro: L 6	
FOSA SEPTICA - INTERCEPTOR DE GRASAS			
ARQUITECTO: DANIELA MELLO	FRMA: DANIELA MELLO		
		S3	