



PLANTA DE DRENES
ESCALA 1/100


NOTA: TODAS LAS MEDIDAS DE RECTIFICARAN EN OBRA

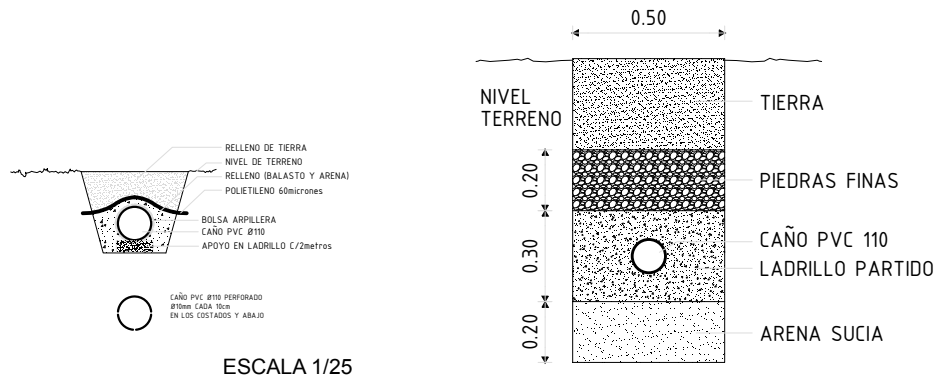

CORTE TRANSVERSAL
ESCALA 1/25

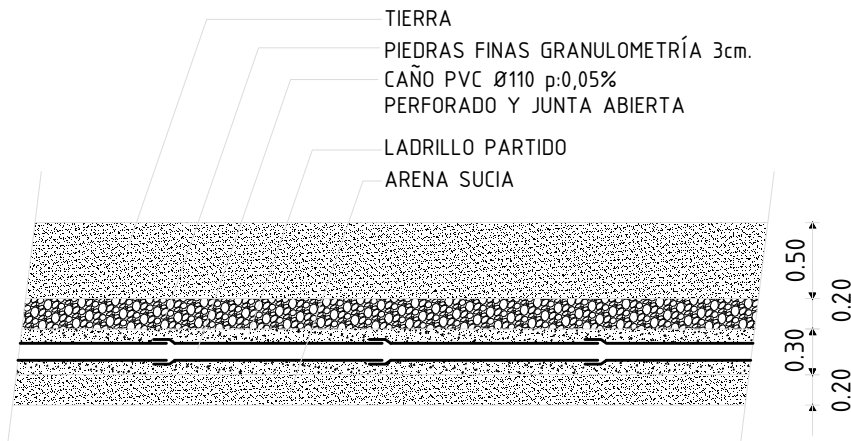

CORTE LONGITUDINAL
ESCALA 1/25

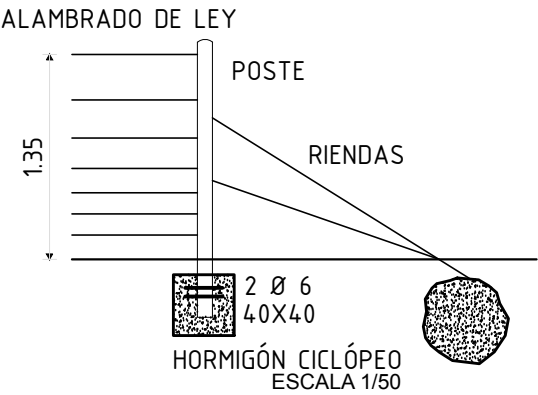

ADMINISTRACION NACIONAL DE EDUCACION PUBLICA		
CONSEJO DIRECTIVO CENTRAL		
DIRECCION SECTORIAL DE INFRAESTRUCTURA		
COMISION DESCENTRALIZADA DE ANEP		
OBRA: ESCUELA 32	LOCALIDAD: SAUCEDO	FECHA: OCTUBRE 2020
DEPARTAMENTO: SALTO		ESCALA: 1:100
PLANO DE: SANITARIA		LAMINA No: L 5
SISTEMA DE DRENES		S2
ARQUITECTO: DANIELA MELLO	FIRMA:	