


Cámara seca
40x40cm
con revestimiento
ángulo L de aluminio
P.I. con tapa rosca
PVC 160

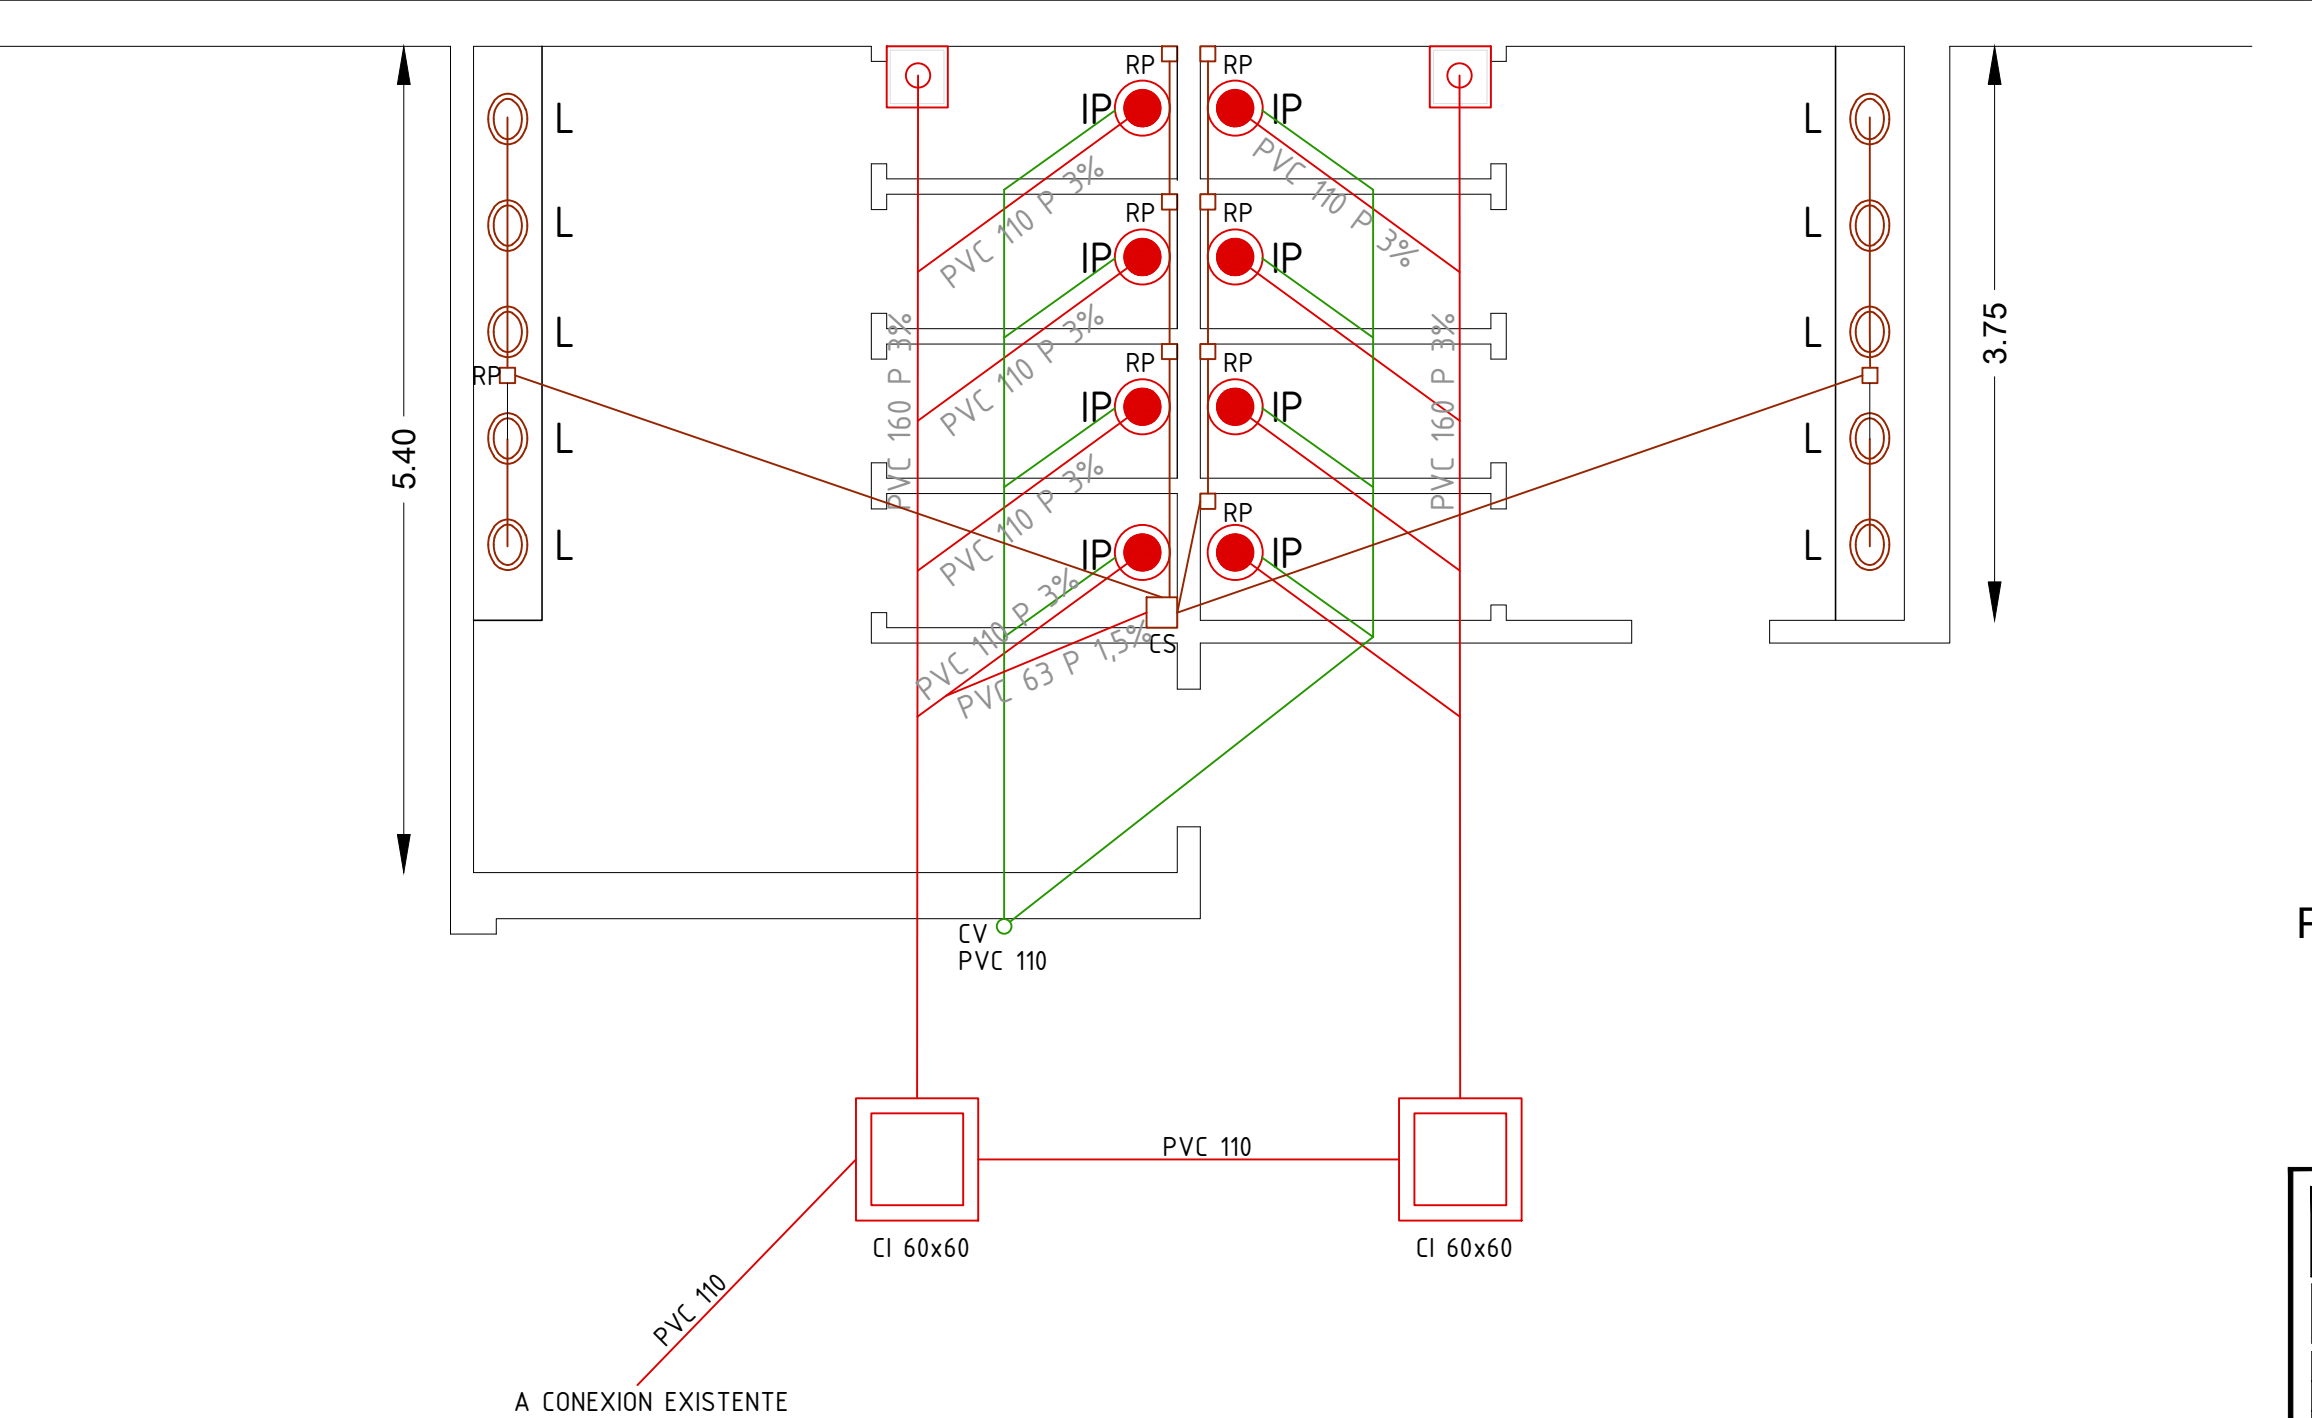

PLANTA SANITARIA
ESCALA 1/50

NOTA: TODAS LAS MEDIDAS DE RECTIFICARAN EN OBRA

ADMINISTRACION NACIONAL DE EDUCACION PUBLICA		CONSEJO DIRECTIVO CENTRAL	
DIRECCION SECTORIAL DE INFRAESTRUCTURA		COMISION DESCENTRALIZADA DE ANEP	
OBRA: ESCUELA 9	LOCALIDAD: SALTO	FECHA: NOV. 2020	ESCALA: 1:20
PLANO DE: SANITARIA		LAMINA Nro: L 5	
DESAGUES		S1	
ARQUITECTO: DANIELA MELLO	FIRMA:		