

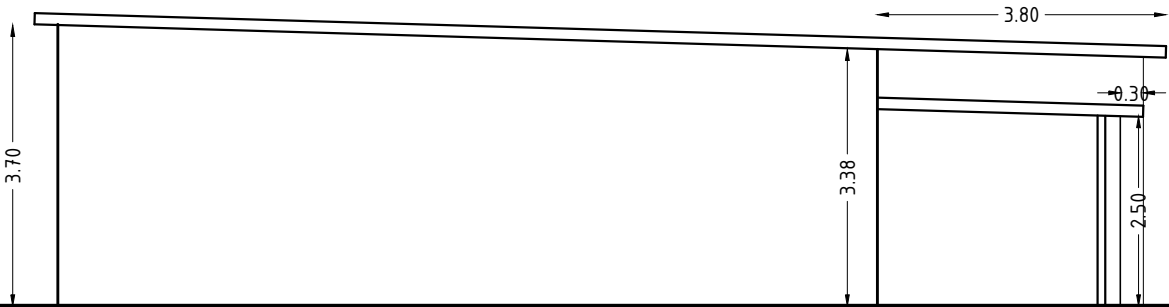


PLANTA DE NUEVA CUBIERTA
ESCALA 1/100

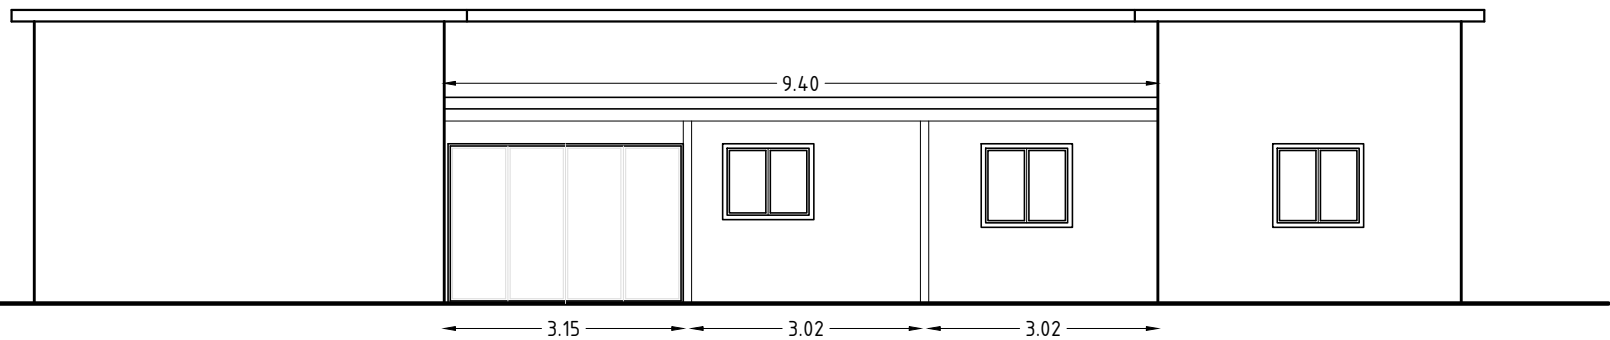


NOTA: TODAS LAS MEDIDAS DE RECTIFICARAN EN OBRA

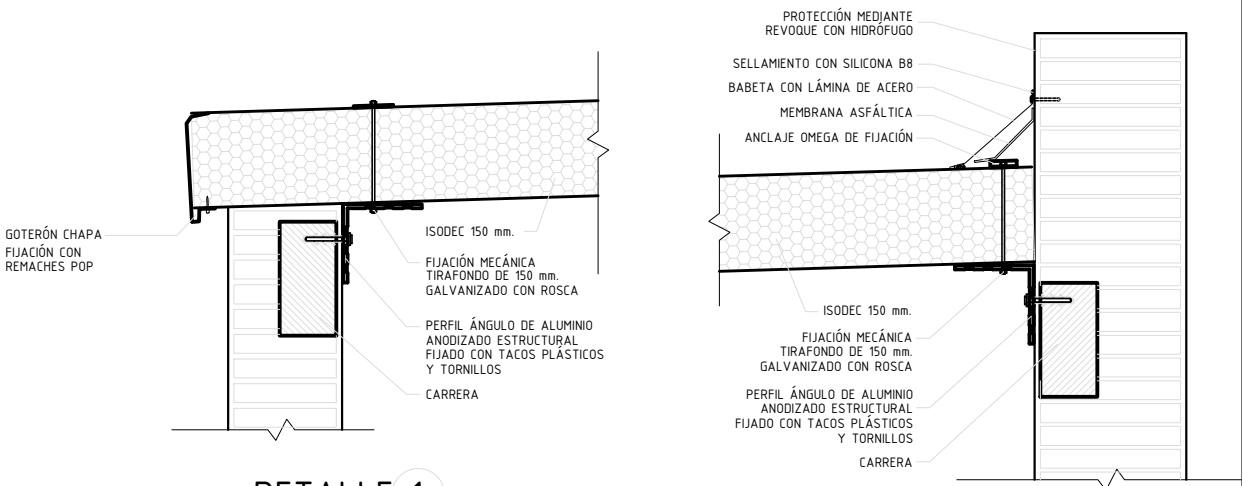

DETALLE 1

DETALLE 3

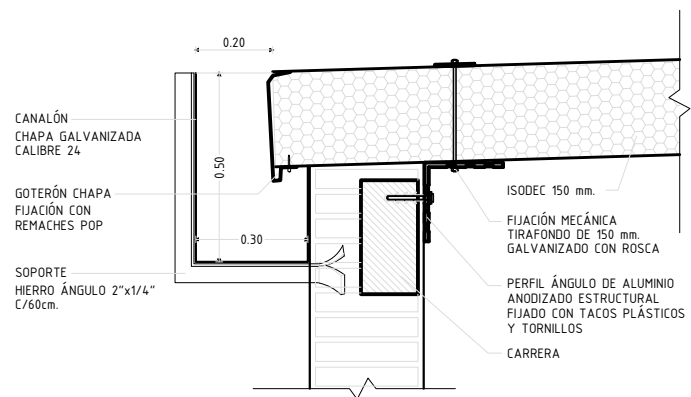

DETALLE 2

DETALLES DE CUBIERTA ISODEC 150
ESCALA 1:20

		CONSEJO DIRECTIVO CENTRAL	DIRECCIÓN SECTORIAL DE INFRAESTRUCTURA
OBRA: ESCUELA 69	LOCALIDAD: COLONIA HARRIAGUE	FECHA: DIC. 2020	ESCALA: 1:100
PLANO DE: ALBAÑILERIA		LAMINA Nro: L 4	
CUBIERTA NUEVA		A3	
ARQUITECTO: DANIELA MELLO	FRMA: DANIELA MELLO		