
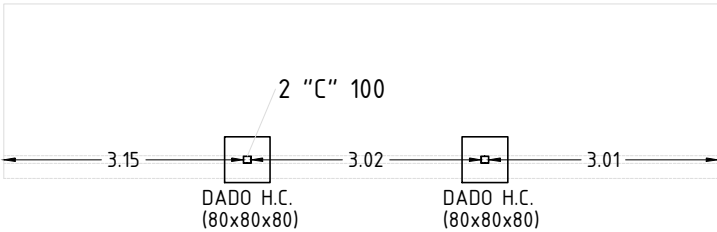


ESTRUCTURA PARA APOYO DE LA CUBIERTA
ESCALA 1/100

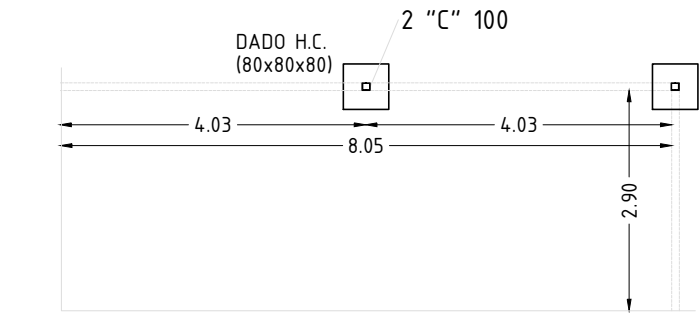

CIMIENTOS EN GALERIAS
ESCALA 1:100

	SECCIÓN	ARMADURA	
		LONGITUDINAL	ESTRIBOS
CARRERAS DE CORONACIÓN	0,15x0,30	4 Ø 8	Ø6 c/20 cm

NOTA: TODAS LAS MEDIDAS DE RECTIFICARAN EN OBRA

CONSEJO DIRECTIVO CENTRAL DIRECCIÓN SECTORIAL DE INFRAESTRUCTURA		
OBRA: ESCUELA 69	LOCALIDAD: COLONIA HARRIAGUE DEPARTAMENTO: SALTO	FECHA: DIC. 2020 ESCALA: 1:100
PLANO DE: ESTRUCTURA		LAMINA Nro: L 5
ARQUITECTO: DANIELA MELLO		FRMA: E1