

ADMINISTRACIÓN NACIONAL  
DE EDUCACIÓN PÚBLICA


COMISION DESCENTRALIZADA DE SALTO  
DIRECCIÓN SECTORIAL DE  
INFRAESTRUCTURA  
CONSEJO DIRECTIVO CENTRAL

OBRA: ESCUELA N° 105  
LOCALIDAD: SALTO  
DEPARTAMENTO: SALTO

FECHA  
11/2020

## REFERENCIAS (PARA PLANOS)

H4 REJA NUEVA A INSTALAR

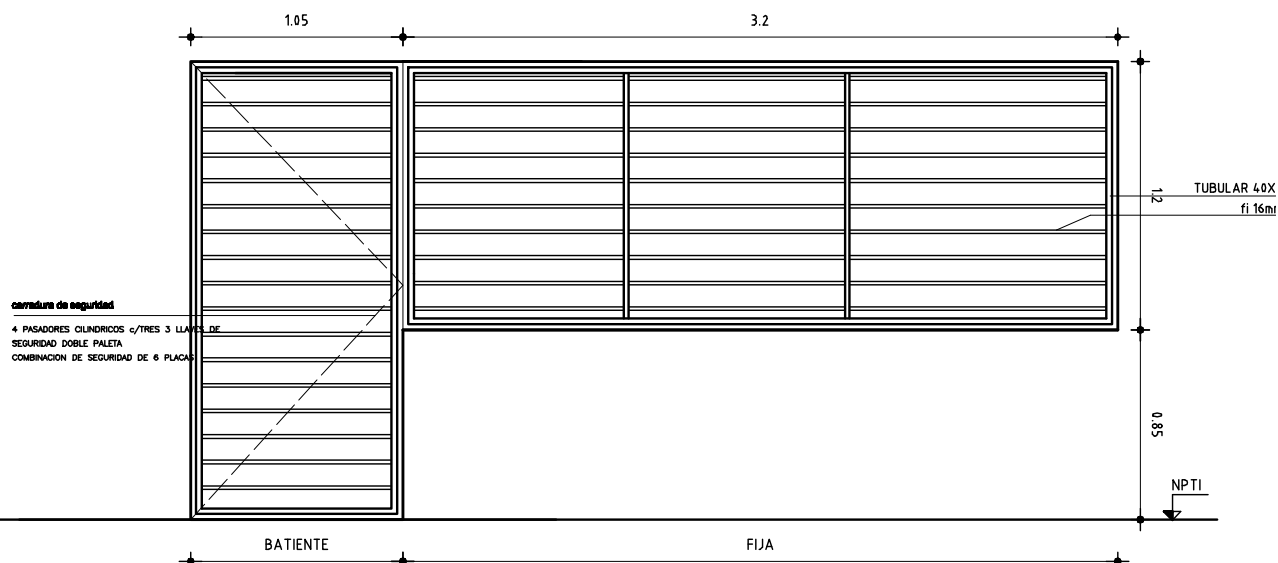

. TODAS LAS MEDIDAS SE VERIFICARAN EN OBRA.  
. TODAS LAS ABERTURAS SE DIBUJAN VISTAS DESDE EL EXTERIOR

## NOTA:

-EL ESPACIAMIENTO DE LAS BARRAS Ø16 SERA NO MAYOR A 15cm.

ESCALA 1/50 Y 1/20

DETALLES LAMINA

TIPO	H4	CANTIDAD	3	UBICACION	COMEDOR
------	----	----------	---	-----------	---------

MARCO	MAT.	HERRERIA COMUN
	PERFILES HORIZONTALES	TUBULAR 40x20mm esp=2mm.
	VERTICALES	TUBULAR 40x20mm esp=2mm.
	DIVISOR	PLANCHUELA 2" x 1/4"
	CONTRAVIDRIO	
	ANCLAJE	AMURADO EN TABIQUE DE LADRILLO
	COLOCACION	

HOJA	MATERIAL	ESTRUCTURA BASTIDOR TUBULAR 40x20mm esp=2mm.
	TABLERO	Ø16 SEPARACIO MAX. 15cm. - PLANCHUELA DE 2"x1/4"
	PAÑOS	

TERMINACION	3 MANOS DE FONDO ANTIOXIDO TIPO CROMOX Y 3 MANOS DE ESMALTE SINTETICO s/MCP LA ÚLTIMA MANO DE ESMALTE SINTÉTICO SE DARÁ EN OBRA	
VIDRIOS	TIPO	ESPESOR

HERRAJES	MOVIMIENTO	CANTIDAD	9	TIPO	
	MANIOBRA		3		
	CIERRE		1		MANOTÓN PLANCHUELA 2"x1/4". (VER DETALLE)
			2		CERRADURA DE SEGURIDAD DE DOBLE PALETA