


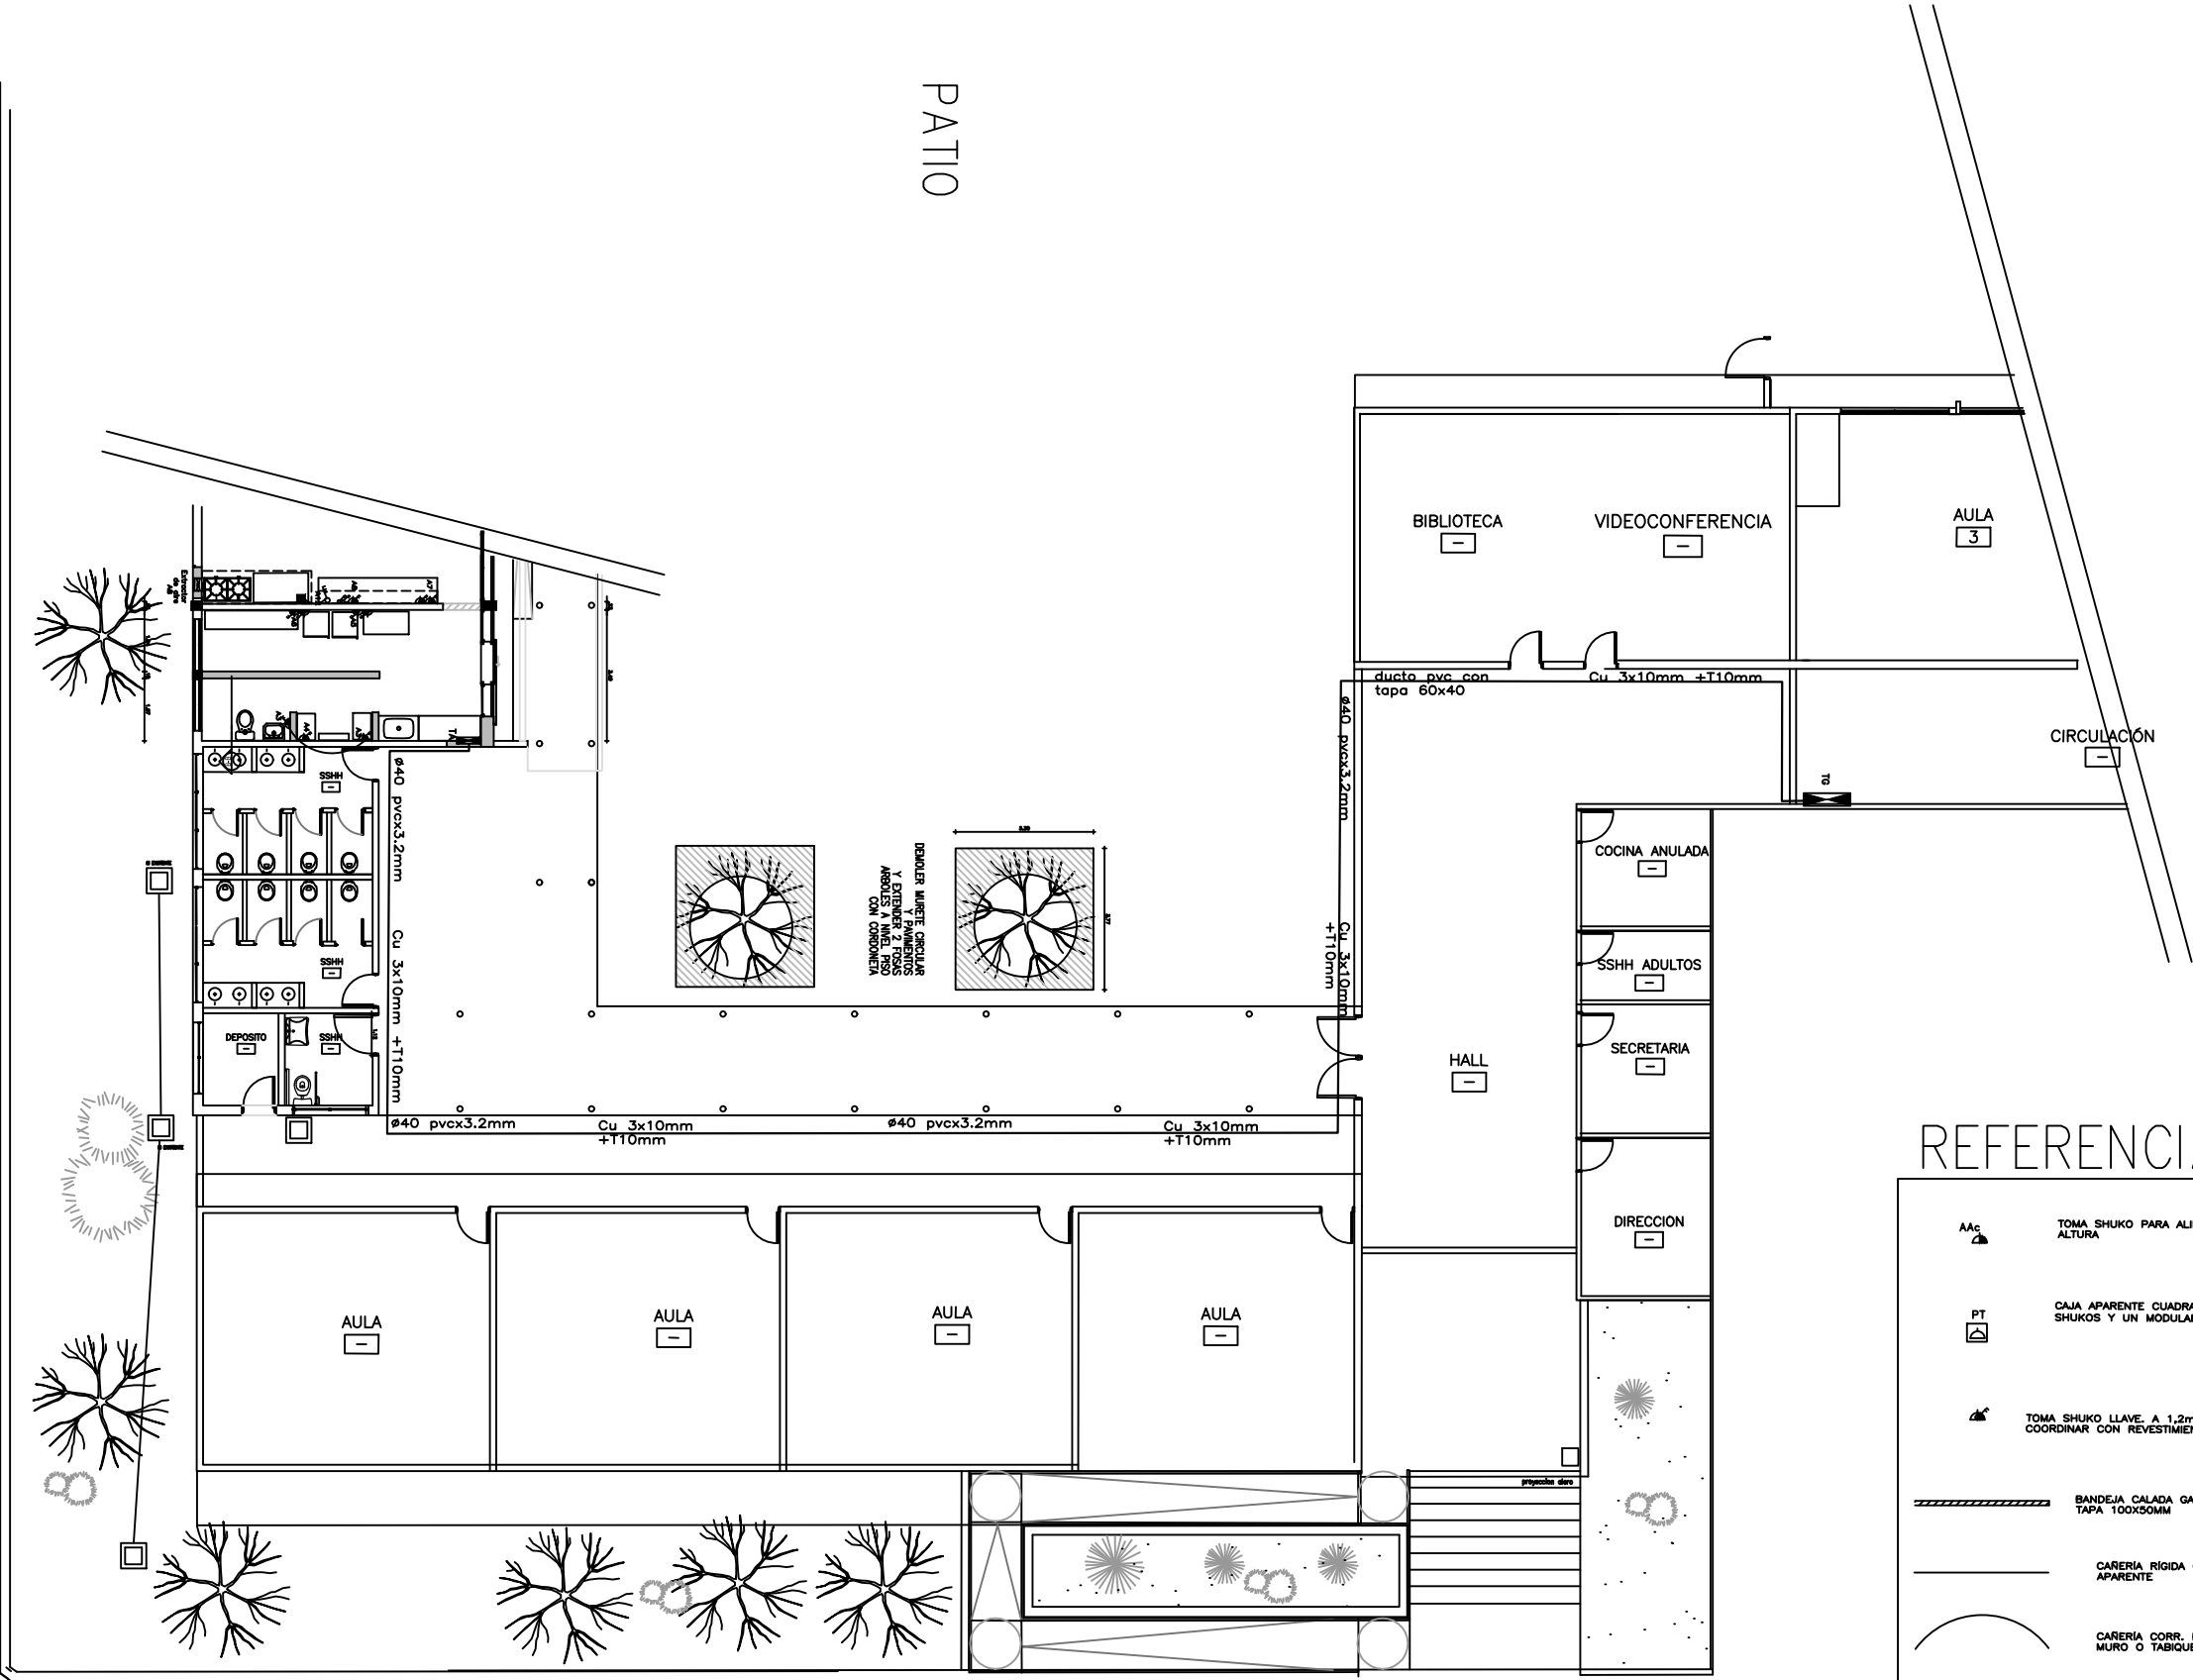

PATIO

CALLE BENITO RIQUET



REFERENCIAS

AAC	TOMA SHUKO PARA ALIM. DE EQUIPO DE AIRE. A 2MT. DE ALTURA
PT	CAJA APARENTE CUADRADA DE 6 MÓDULOS, EQUIPADA CON BIPOLAR, DOS SHUKOS Y UN MODULAR/AMERICANO
	TOMA SHUKO LLAVE. A 1,2mt. DE ALTURA O A COORDINAR CON REVESTIMIENTO.
	BANDEJA CALADA GALVANIZADA CON TAPA 100X50MM
	CARERIA RÍGIDA GALVANIZADA APARENTE
	CARERIA CORR. PVC EMBUTIDA EN MURO O TABIQUE