

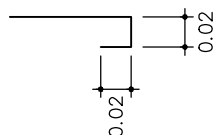


PLANTA escala 1:20

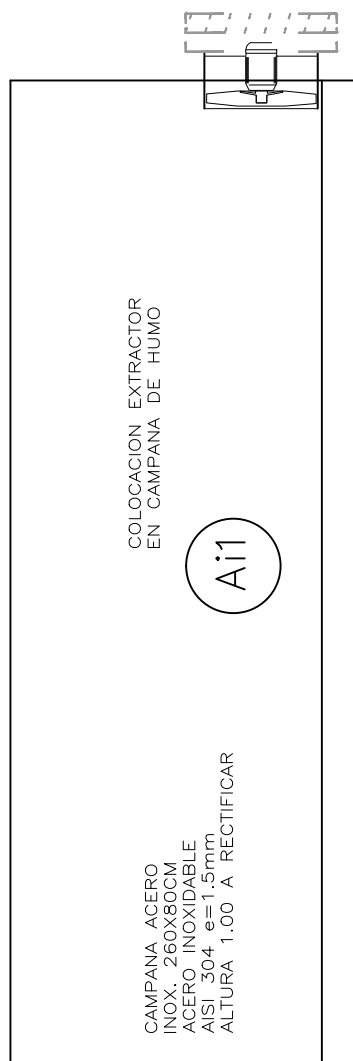

DETALLE DE BORDE INFERIOR
PROVISTO CON ORIFICIO Y TAPÓN
DE GOMA PARA LIMPIEZA.

DETALLE escala 1:5

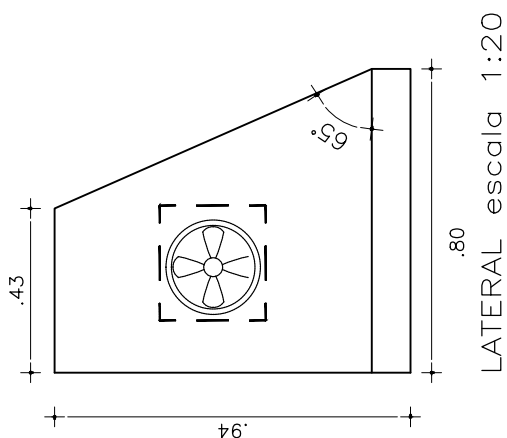

VISTA FRONTAL escala 1:20

TODAS LAS MEDIDAS SE RECTIFICARÁN EN EL LUGAR

TIPO	Ai01	CANTIDAD	1	IZQ. DER.	UBICACION	CAMPANA COCINA. ESC.1.20
------	------	----------	---	--------------	-----------	--------------------------