


H6

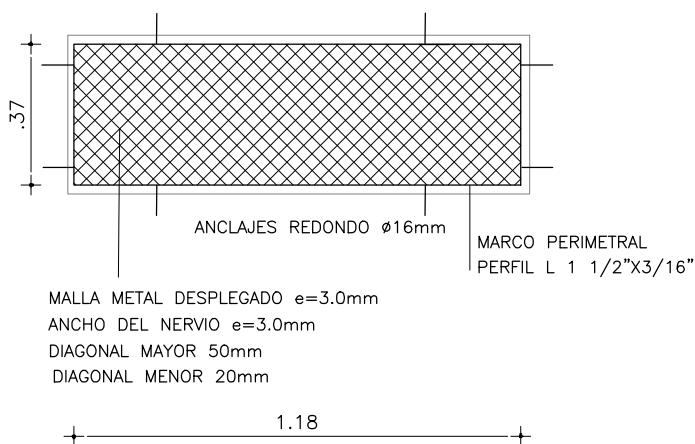

ESCALA 1/20

TIPO	H06	CANTIDAD	2	UBICACION	SSHH Y DESPENSA EN AL7
------	-----	----------	---	-----------	------------------------

MARCO PERIMETRAL	PERFIL ÁNGULO TIPO L DE 1 1/2"x3/16"
------------------	--------------------------------------

HOJA	MALLA HIERRO TIPO HIERROMAT n° 431 O SIMILAR
------	----------------------------------------------

ANCLAJES	GRAPA DE VARILLA CILINDRICA DE 16mm	COLOCADOS	CADA 50cm O SEGÚN DIBUJO
PROTECCIÓN	DOS MANOS ANTIOXIDO DE PRIMERA CALIDAD		
TERMINACIÓN	DOS MANOS DE ESMALTE SINTÉTICO DE PRIMERA CALIDAD COLOR GRIS GRAFITO		
NOTA	TODAS LAS MEDIADAS SE RETIFICARAN EN OBRA		