Administración Nacional de Educación Pública

CONSEJO DE EDUCACIÓN INICIAL Y PRIMARIA

OBRA
ESCUELA N° 174
LOCALIDAD: MONTEVIDEO

FECHA	ANEXO	HOJA
2020	C	13

C1

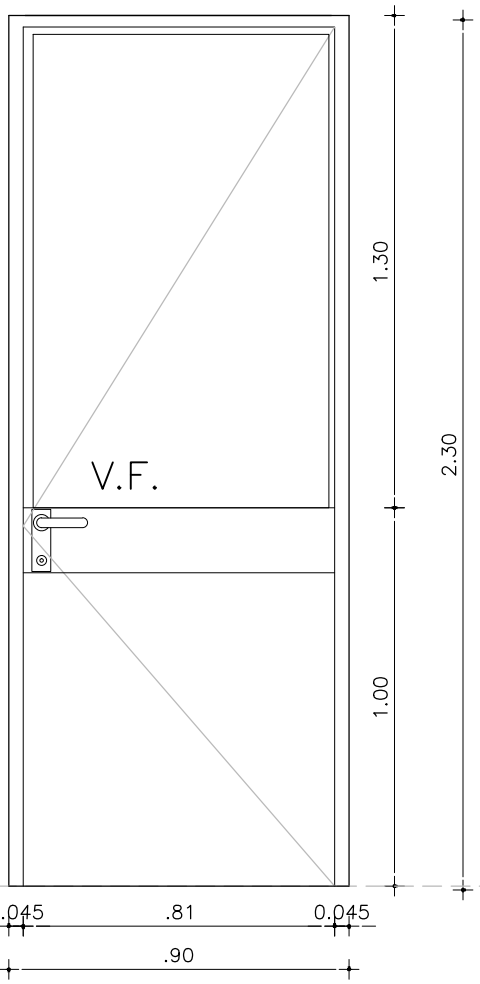

DETALLE MARCO ESC. 1:10

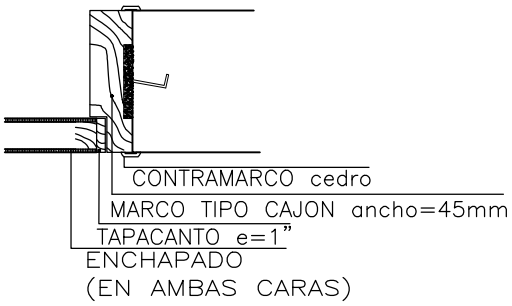

NOTA LA ABERTURA ESTÁ DIBUJADA DESDE EL EXTERIOR DEL LOCAL COC/ 1 DER Y 1 IZQ VER PLANTA ESCALA 1/20

TIPO	C1	CANTIDAD	2	IZQ.	1	UBICACION	COCINA
				DER.	1		

MARCO	TIPO	CAJON		MAT. CEDRO	SECCION	espesor: 2" ancho = Muro
	CONTRAMARCO	AMBOS LADOS		MAT. CEDRO	SECCION	espesor: 3/8" ancho: 1 1/2"
	ANCLAJE	8 GRAPAS		COLOCACION	TERM.	PROTECTOR DE MADERA TONO A DEFINIR
HOJA PUERTA	PLACA	ESPESOR	35mm	ESTRUCTURA	BASTIDOR PINO ELIOTIS 50%	
		REVESTIMIENTO		MDF ENCHAPADO MELAMINICO COLOR e=5.5mm AMBAS CARAS		
		CUBRECANTO	CEDRO	EN LOS 4 LADOS e=1/4"		
	TABLERO	ESTRUCTURA		MAT. CEDRO	SECCION	
		PAÑOS		MAT. CEDRO	TERM.	
	MACIZA	MATERIAL			SECCION	
					SECCION	
VIDRIO	TIPO	COMUN			ESPESOR	5mm

HERRAJES		CANTIDAD	TIPO	
	MOVIMIENTO	3		BISAGRAS DE AC. INOXIDABLE CON RULEMANTES 4¨x3¨X 2,5mm
	MANIOBRA	1		TIRADOR TIPO BARRA DE AC. INOX
	CIERRE	1		CERRADURA TIPO STAR DE SEGURIDAD

OBSERVACIONES LOS MARCOS SE AMURARAN SIN SUS CORRESPONDIENTES HOJAS, Y DEBERAN ENTREGASE PROTEGIDOS CONTRA EVENTUALES MANCHAS PRODUCIDAS POR MORTERO DE CAL O CEMENTO – TODAS LAS MEDIDAS SE VERIFICARAN EN OBRA –