Administración Nacional de Educación Pública

CONSEJO DE EDUCACIÓN INICIAL Y PRIMARIA

OBRA
ESCUELA N° 174
LOCALIDAD: MONTEVIDEO

FECHA	ANEXO	HOJA
2020	C	14

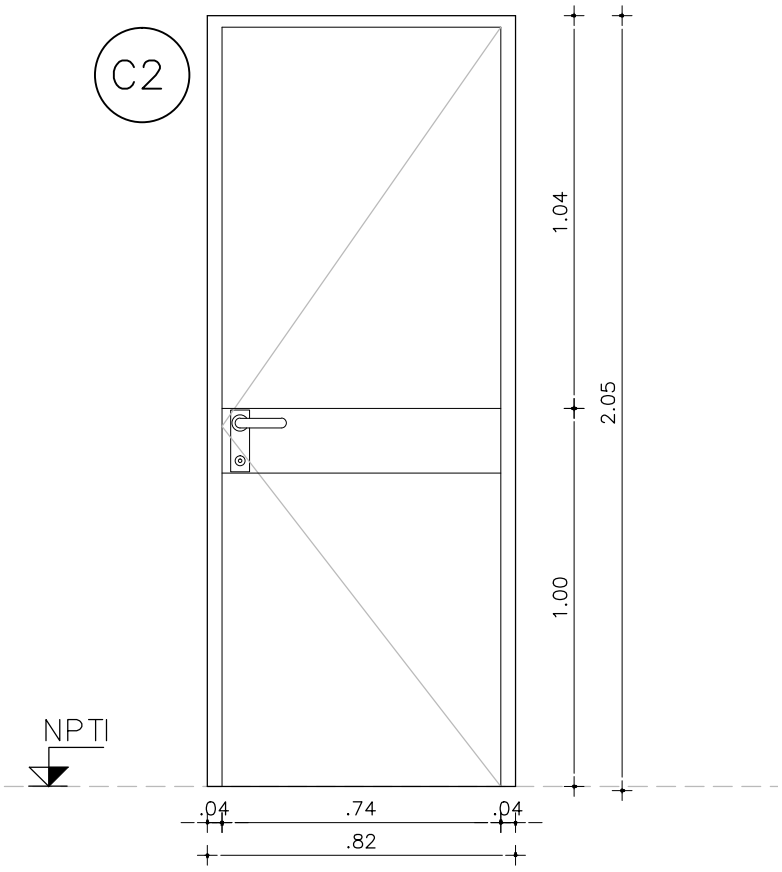

DETALLE MARCO ESC. 1:10

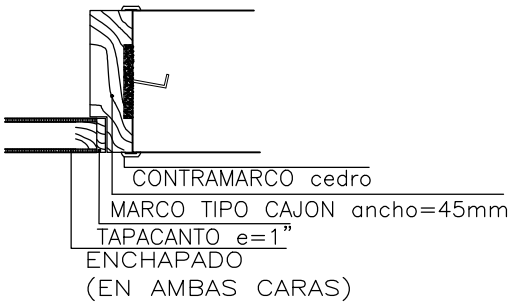

NOTA LA ABERTURA ESTÁ DIBUJADA DESDE EL EXTERIOR DEL LOCAL

ESCALA 1/20

TIPO	C2	CANTIDAD	2	IZQ. 1 / DER.	UBICACION	SSHH/VESTUARIO AUXILIARES

MARCO	TIPO	CAJON		MAT. CEDRO	SECCION	espesor: 2" ancho = Muro
	CONTRAMARCO	AMBOS LADOS		MAT. CEDRO	SECCION	espesor: 3/8" ancho: 1 1/2"
	ANCLAJE	8 GRAPAS		COLOCACION		TERM. PROTECTOR DE MADERA TONO A DEFINIR
HOJA PUERTA	PLACA	ESPESOR	35mm	ESTRUCTURA	BASTIDOR PINO ELIOTIS 50%	
		REVESTIMIENTO		MDF ENCHAPADO MELAMINICO COLOR e=5.5mm AMBAS CARAS		
		CUBRECANTO	CEDRO	EN LOS 4 LADOS e=1/4"		
	TABLERO	ESTRUCTURA		MAT. CEDRO	SECCION	
		PAÑOS		MAT. CEDRO	TERM.	
	MACIZA	MATERIAL			SECCION	
					SECCION	
VIDRIO	TIPO				ESPESOR	

HERRAJES	MOVIMIENTO	CANTIDAD 3	TIPO	BISAGRAS DE AC. INOXIDABLE CON RULEMANTES 4¨x3¨X 2,5mm	
	MANIOBRA	1		TIRADOR TIPO BARRA DE AC. INOX	
	CIERRE	1		CERRADURA TIPO STAR DE SEGURIDAD	

OBSERVACIONES LOS MARCOS SE AMURARAN SIN SUS CORRESPONDIENTES HOJAS, Y DEBERAN ENTREGASE PROTEGIDOS CONTRA EVENTUALES MANCHAS PRODUCIDAS POR MORTERO DE CAL O CEMENTO – TODAS LAS MEDIDAS SE VERIFICARAN EN OBRA –