


FACHADA PRINCIPAL PABELLON 1



FACHADA POSTERIOR PABELLON 1

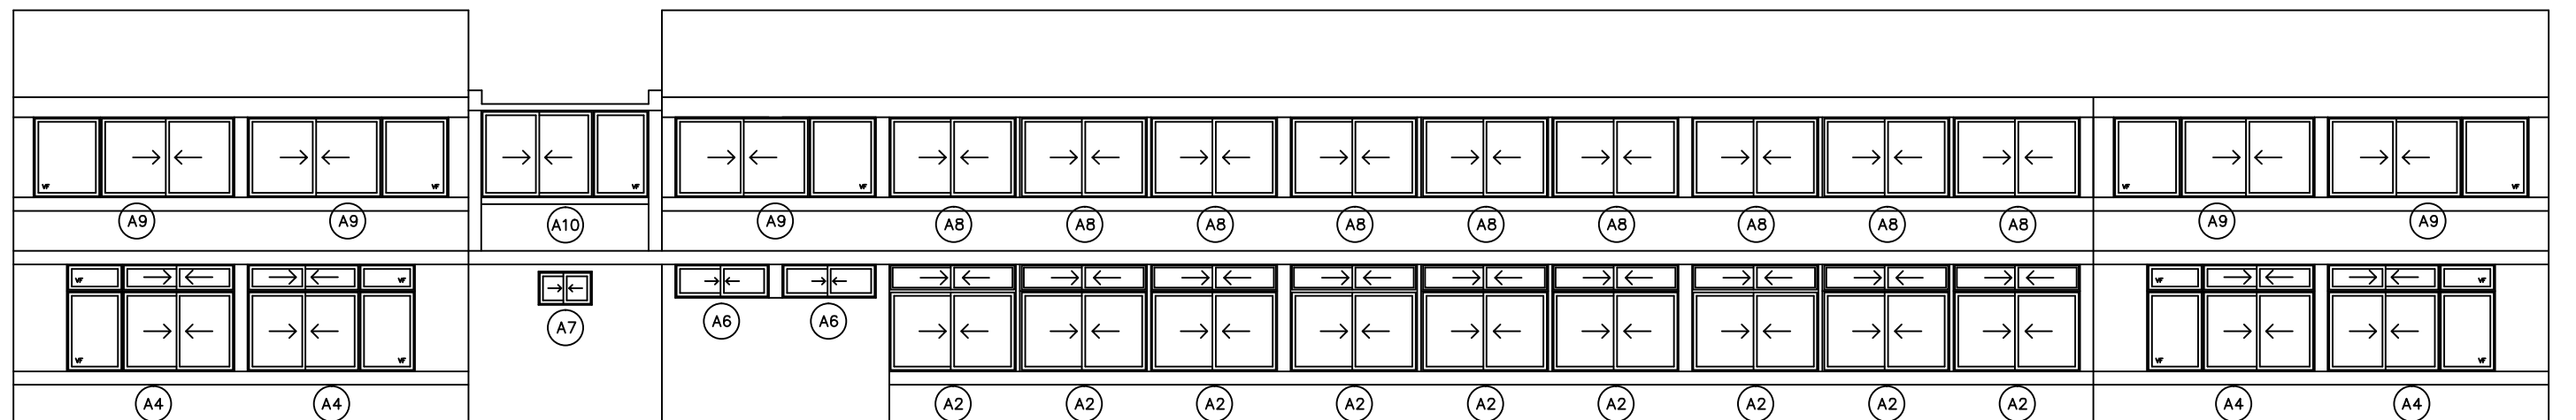

CONSEJO DE EDUCACIÓN INICIAL Y PRIMARIA

DEPARTAMENTO DE OBRAS MENORES

OBRA
 ESCUELA N°179
 LOCALIDAD: Punta de Rieles – Montevideo
 FECHA: NOVIEMBRE 2020 ANEXO AL HOJA 4