


FACHADA PRINCIPAL PABELLON 2

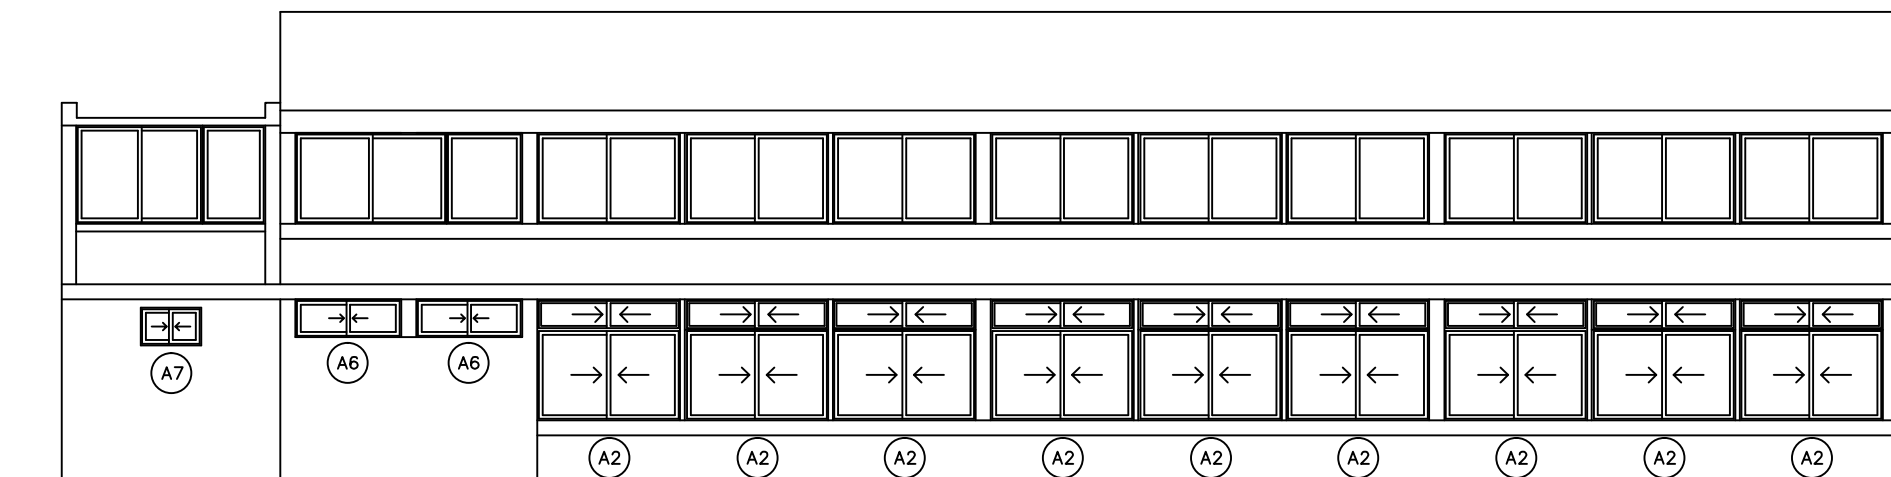

FACHADA POSTERIOR PABELLON 2



CONSEJO DE EDUCACIÓN INICIAL Y PRIMARIA

DEPARTAMENTO DE OBRAS MENORES

OBRA
ESCUELA N°179
 LOCALIDAD: Punta de Rieles – Montevideo
 FECHA: NOVIEMBRE 2020 ANEXO AL HOJA 5