


Calle LORENZO BATLLE PACHECO

Calle MATILDE PACHECO DE BATLLE Y ORDOÑEZ

Camino CAP. TULA

Calle CESAR BATLLE PACHECO

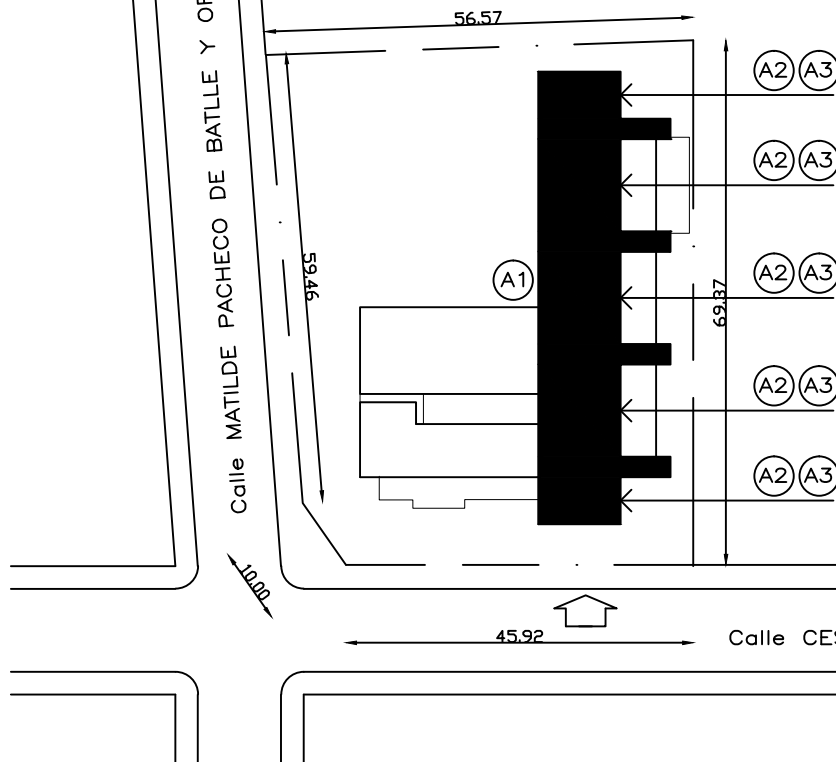

ESCALA 1/1000

UBICACION

PLANTA GENERAL
TIPOS DE ABERTURAS POR FACHADA