


FACHADA PRINCIPAL – Esc 1:100

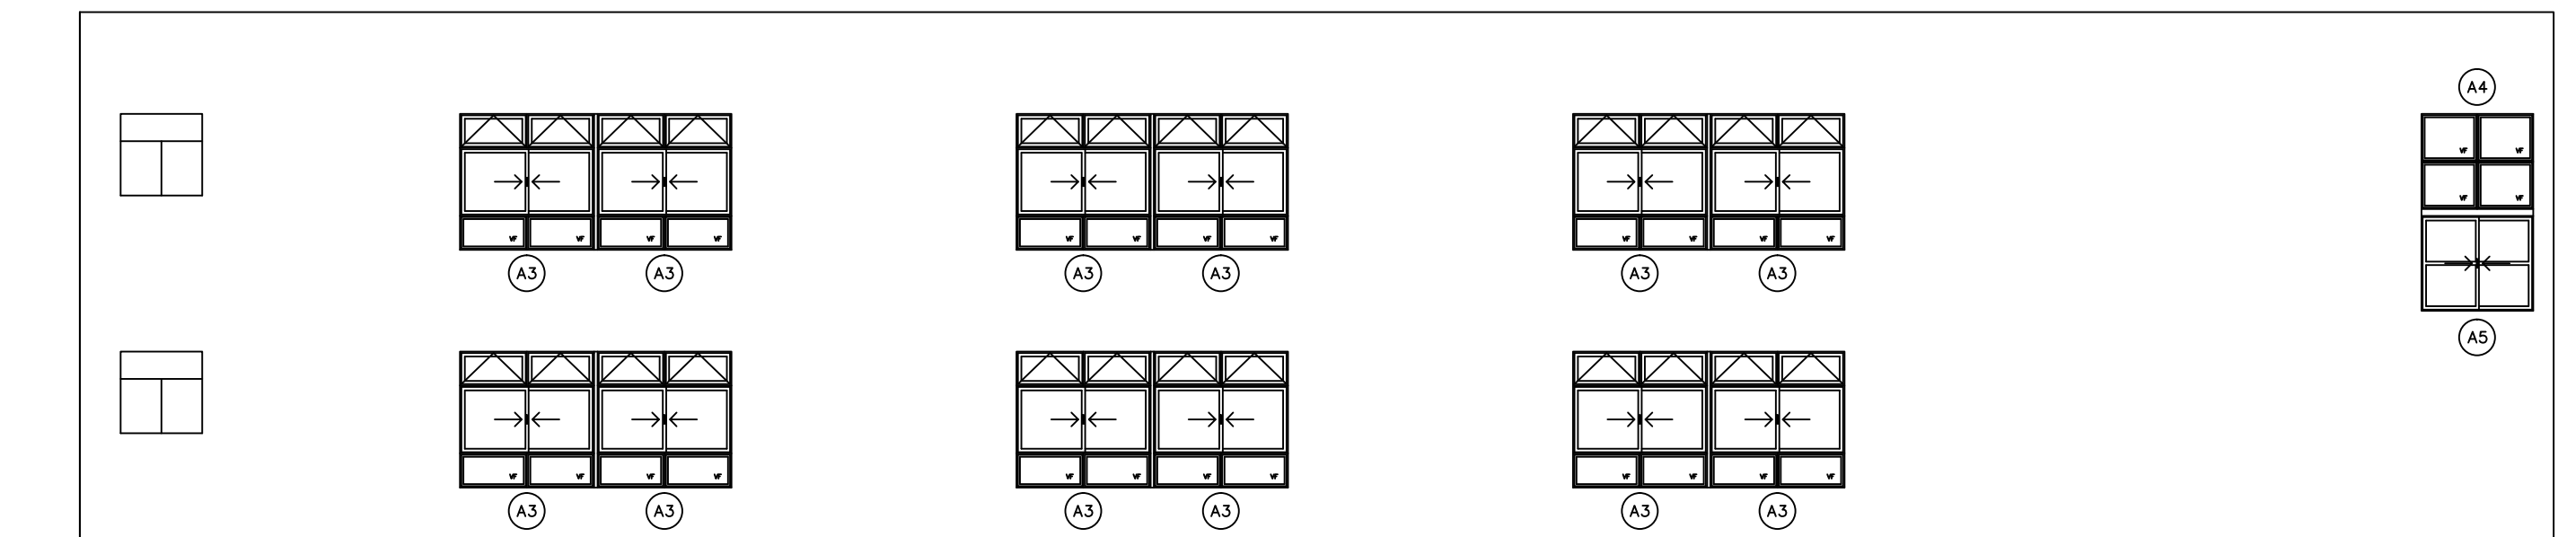

FACHADA POSTERIOR – Esc 1:100



CONSEJO DE EDUCACIÓN INICIAL Y PRIMARIA

DEPARTAMENTO DE OBRAS MENORES

OBRA
ESCUELA N°172
LOCALIDAD: Nuevo Malvín – Montevideo
FECHA: NOVIEMBRE 2020 ANEXO AL HOJA 4