



LOCAL 4
COCINA
PLANTA MESADA DE GRANITO P2
ESCALA 1:15

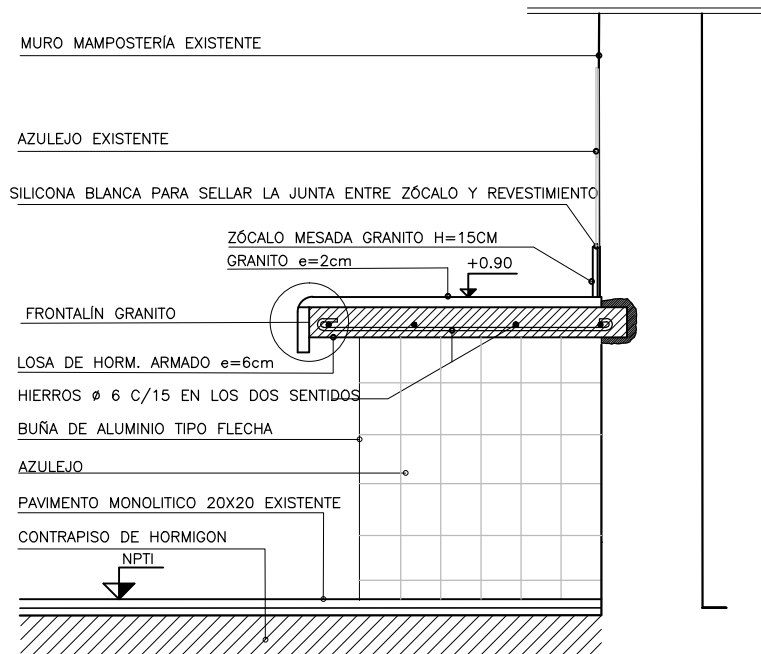

DETALLE MESADA DE GRANITO CON MURO. CORTE 1-1 ESC.1:15

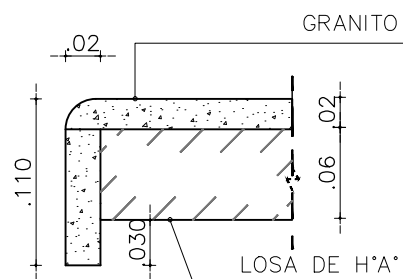

DETALLE ESC. 1:5

TIPO	P02	CANTIDAD	1	UBICACION	COCINA ESC. 1/15
------	-----	----------	---	-----------	------------------