


UNIT A3
0.297x0.42

PLANTA LOCALES A INTERVENIR

MANTENIMIENTO Y RESTAURACIÓN DE ABERTURAS LICEO N° 2 " HECTOR MIRANDA " – MONTEVIDEO

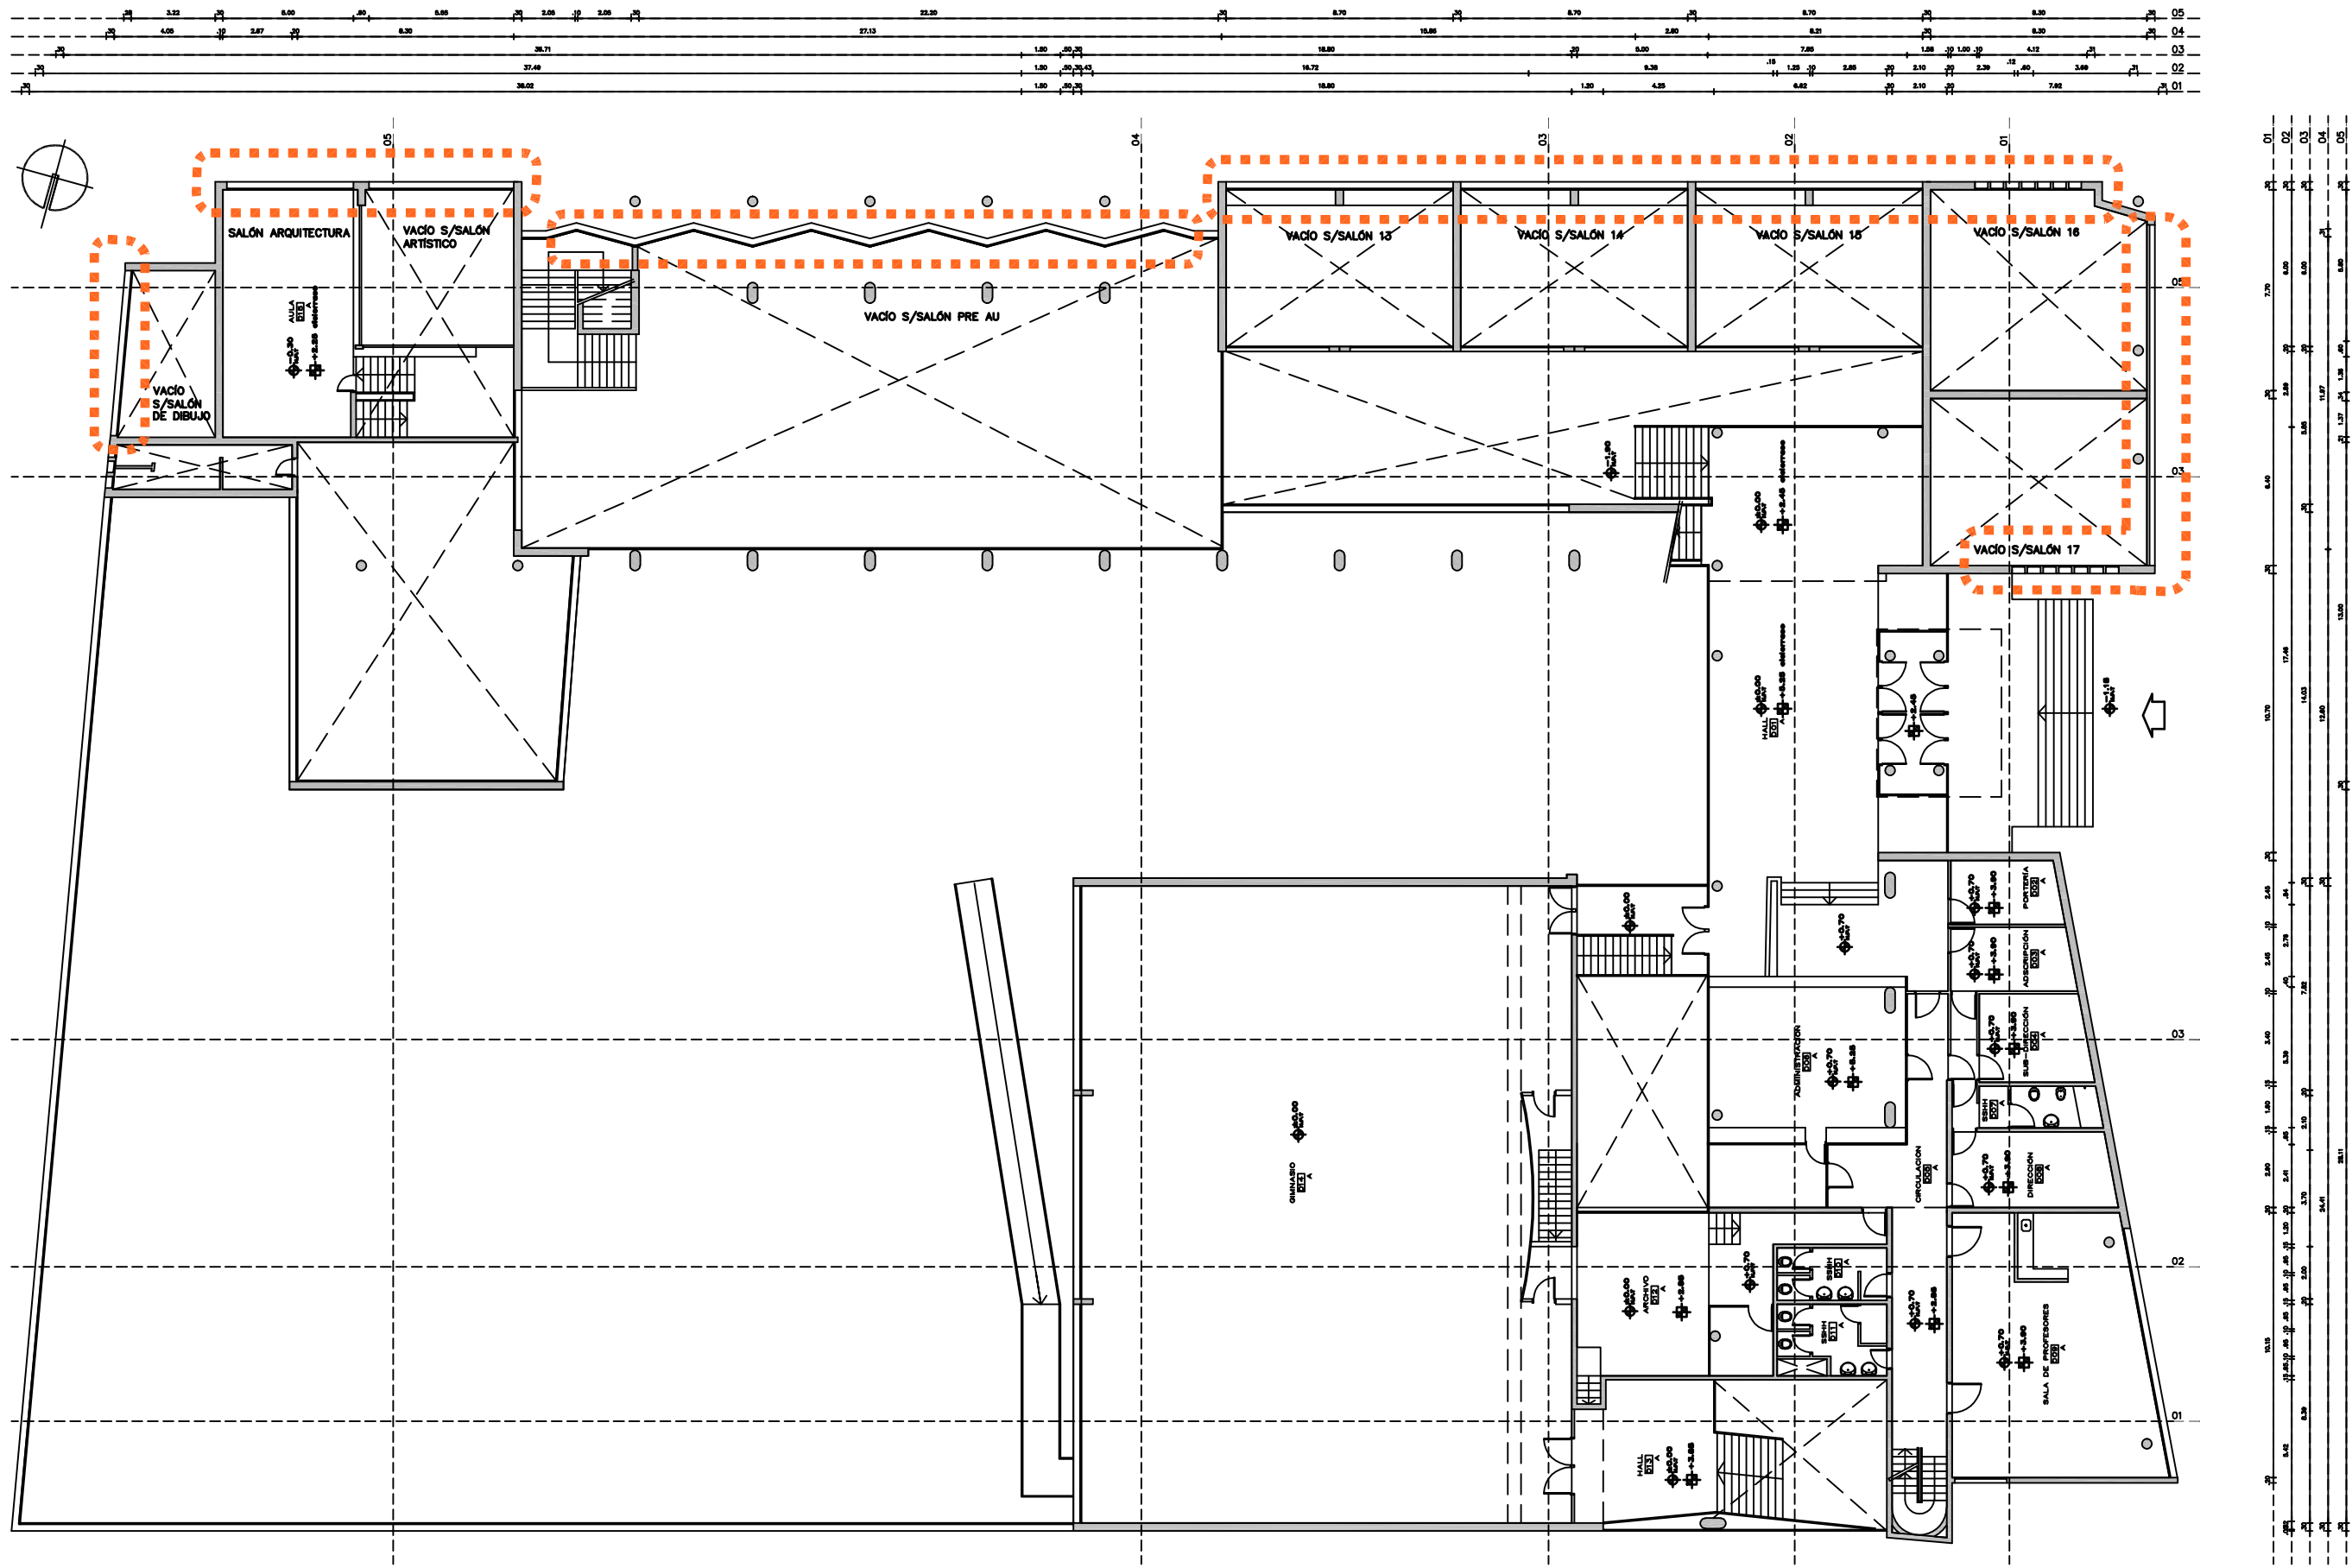

notas:
-se indican locales a intervenir
-se rectificarán dimensiones in situ

Consejo de Educación Secundaria
Departamento de Infraestructura Edilicia

SECTORES A INTERVENIR :
-Salón dibujo
-Salón arquitectura
-Salones 13 - 14 -15 -16 - 17
-Salón Preau

LAMINA: A1 ESCALA: 1/250

FECHA : DICIEMBRE 2020

TECNICO : arq. Virginia Carrero