


UNIT A3
0.297x0.42

PLANTA LOCALES A INTERVENIR

MANTENIMIENTO Y RESTAURACIÓN DE ABERTURAS LICEO N° 2 " HECTOR MIRANDA " – MONTEVIDEO

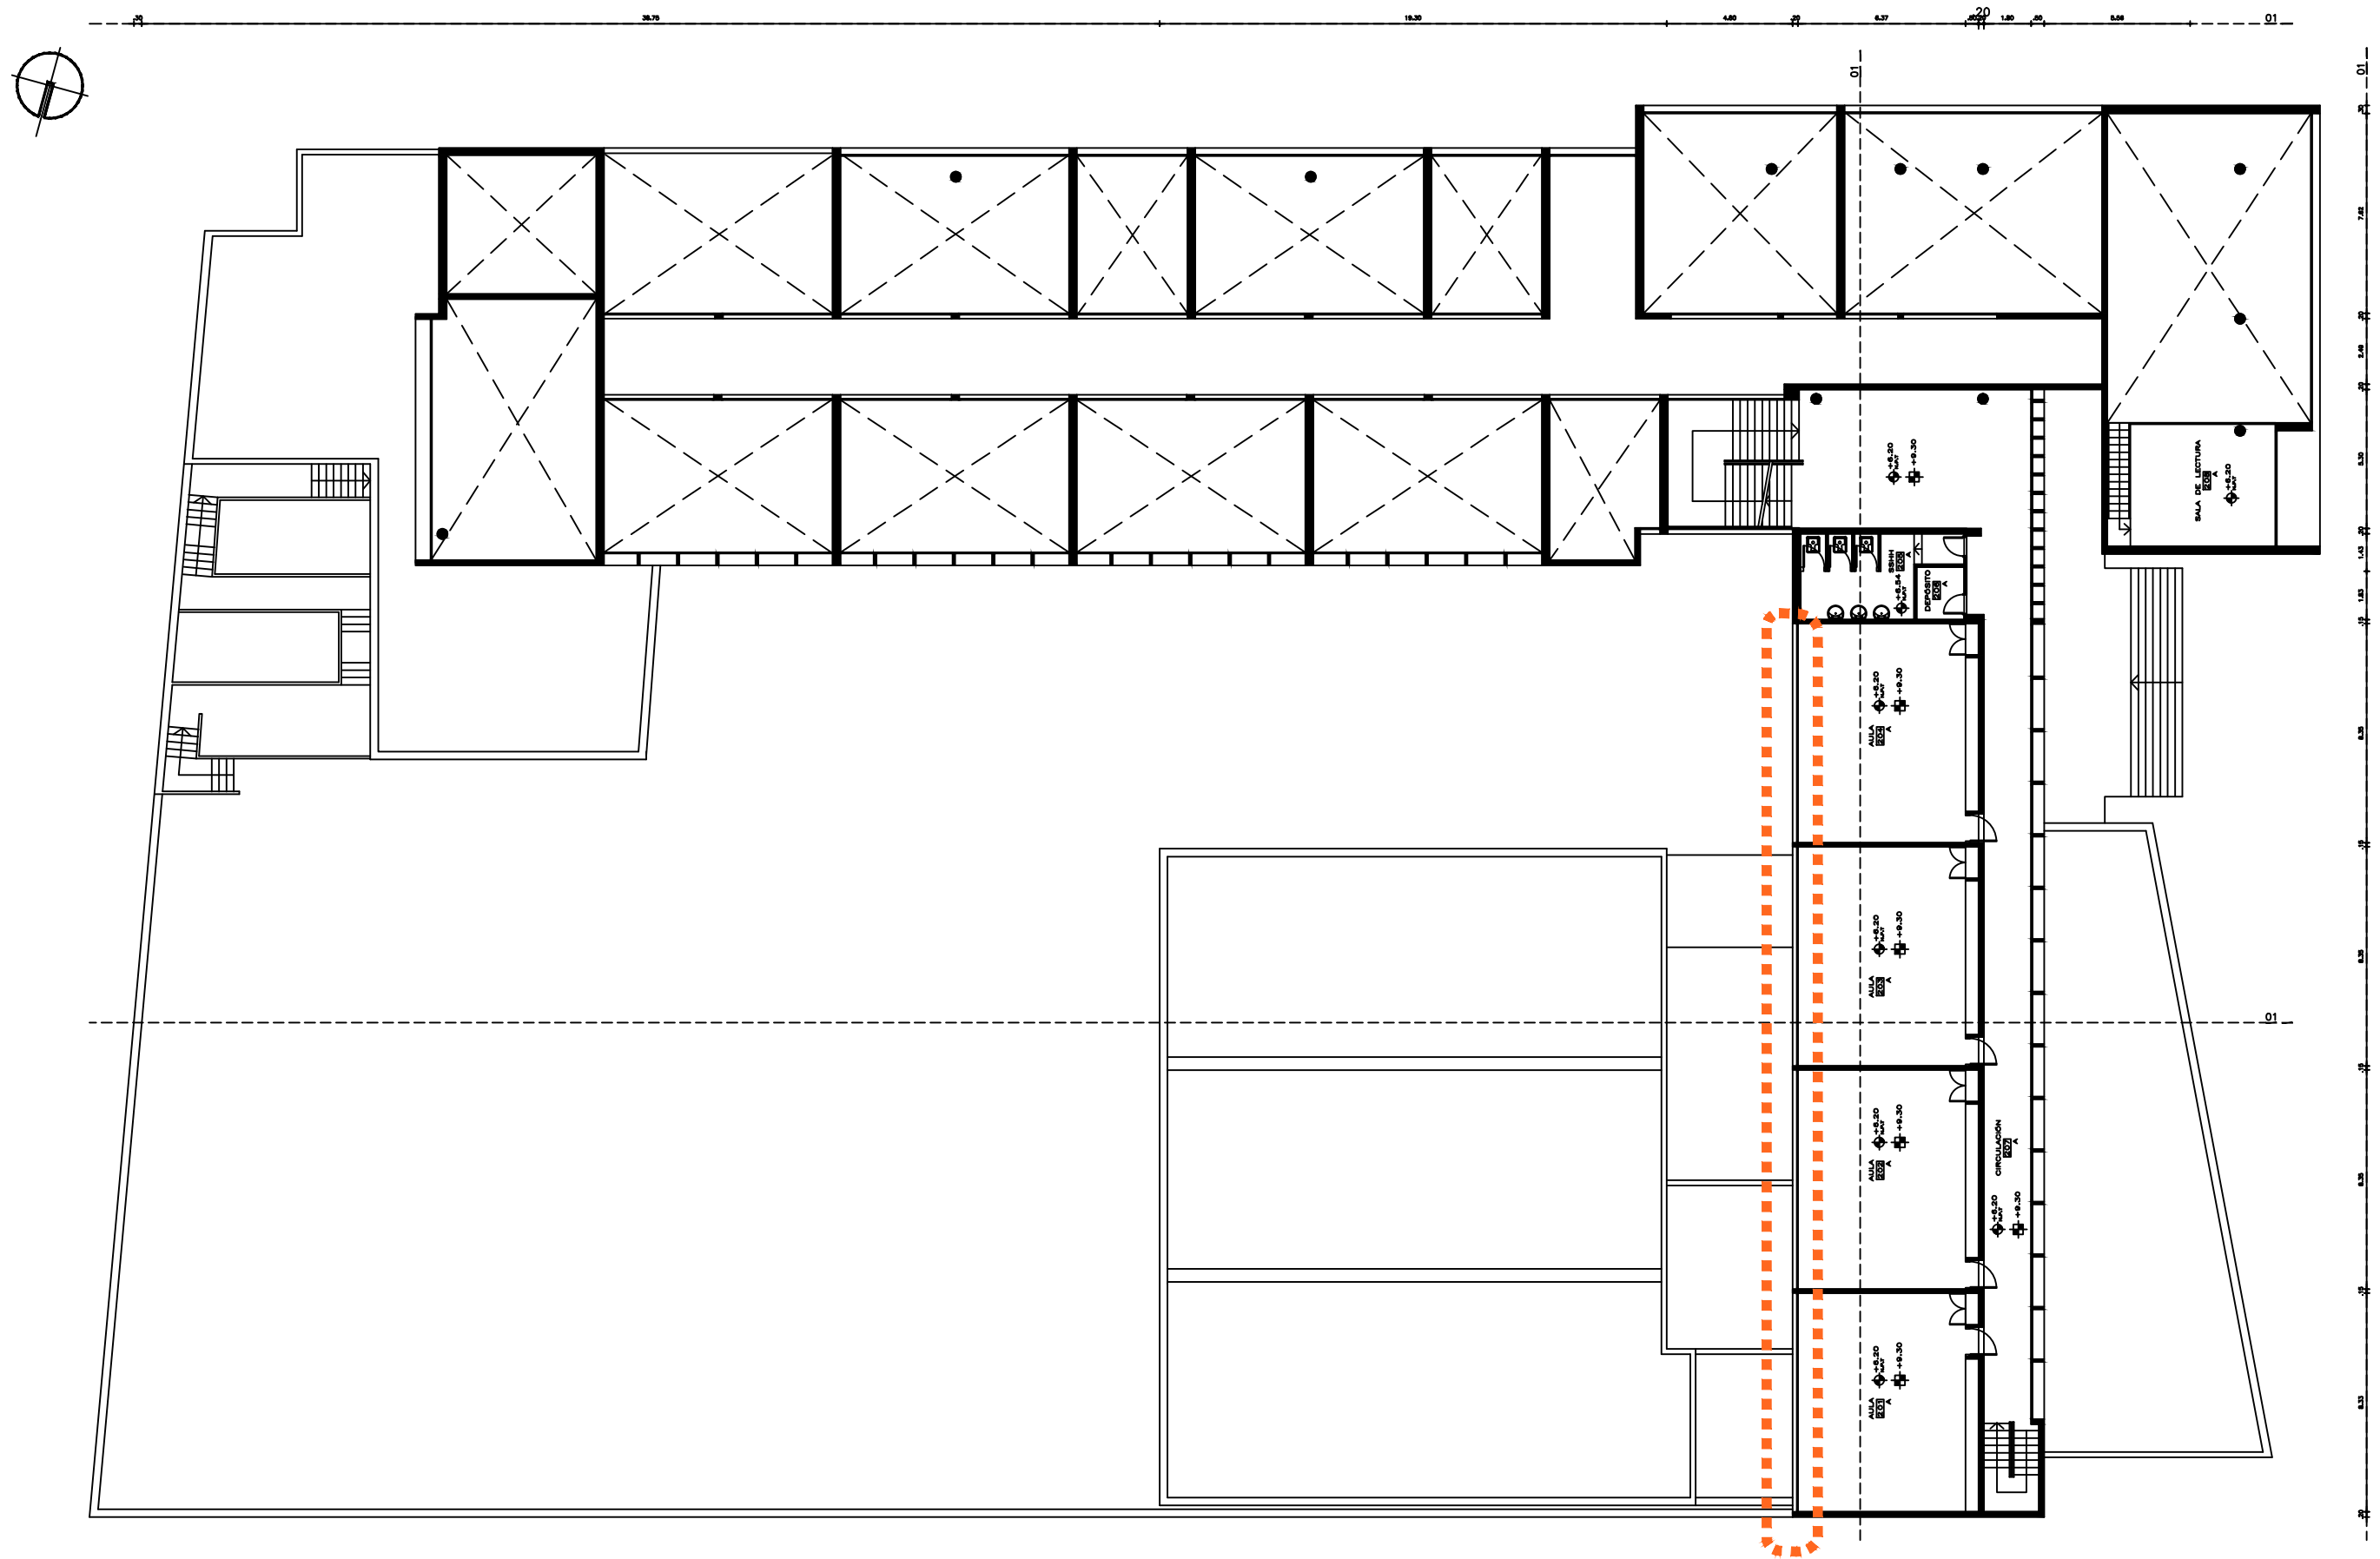

notas:
-se indican locales a intervenir
-se indican locales a intervenir

Departamento de Infraestructura Edilicia

SECTORES A INTERVENIR :
- 4 salones sobre calle Bacigalupi

LAMINA: A3 ESCALA: 1/250
FECHA : DICIEMBRE 2020
TECNICO : arq. Virginia Carrero