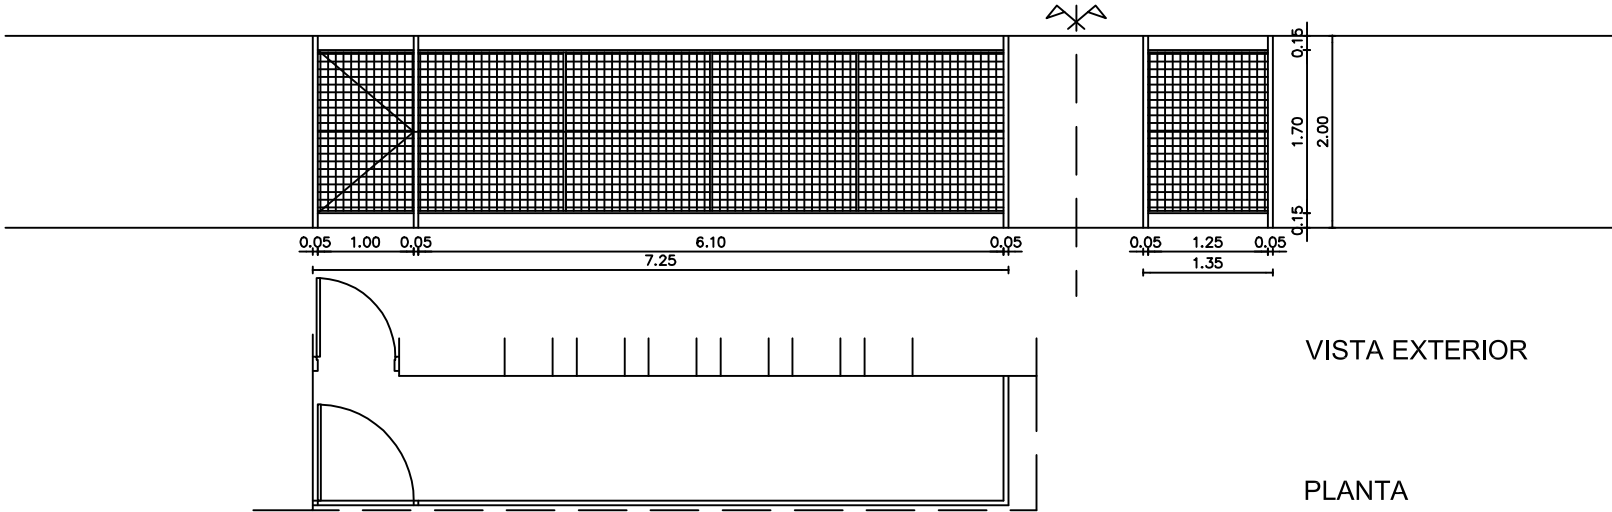



CARPINTERIA en HIERRO		ABERTURA LICEO N° 2 " HECTOR MIRANDA " – MONTEVIDEO	
TIPO : H	CANTIDAD : 1	UBICACION : CERRAMIENTO EXTERIOR EN ESQUINA	
<div></div>		<div></div> <div>RELEVAMIENTO FOTOGRAFICO</div>	
		ESCALA : 1 : 50	FECHA : DIC 2020
MARCO	EN HIERRO – TUBULAR 5x5 cms. PLATINAS DE SUJECCIÓN		
HOJA :	material	EN HIERRO – PERFIL L 1" – PLANCHUELA 1"x 5/8"	
	movimiento	BATIENTE	
VIDRIO :	NO TIENE		
CONTRAVIDRIO :	NO TIENE		
PARTES FIJAS :	EN HIERRO – PERFIL L 1" – PAÑO EN METAL DESPLEGADO DEL TIPO MD421		
HERRAJE	movimiento	POMELAS HIERRO	
	cierre	CERRADURA DE SEGURIDAD, MANIJA	
TERMINACION :	CAPA DE ANTIÓXIDO + ESMALTE SINTÉTICO DOS MANOS COMO MÍNIMO		
OBSERVACIONES :	SE RECTIFICARAN DIMENSIONES EN OBRA.		
	SE COORDINARÁ CON SUPERVISIÓN DE OBRA		
CONSEJO DE EDUCACIÓN SECUNDARIA Departamento de Infraestructura Edilicia		NOTA: -SE RECTIFICARÁN DIMENSIONES IN SITU	LAMINA: H 8 FECHA : DICIEMBRE 2020 TECNICO : arq. Virginia Carrero