


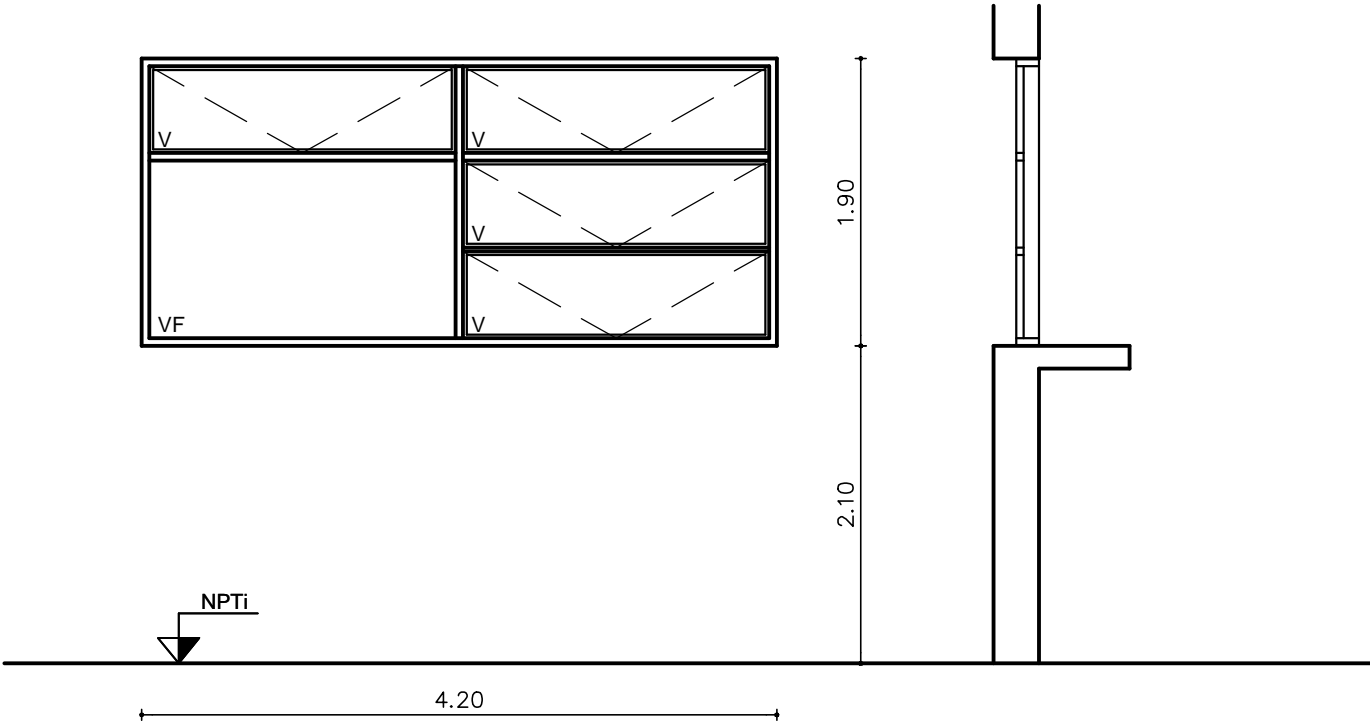


UNIT A3
0.297x0.42

CARPINTERIA en HIERRO		MANTENIMIENTO Y RESTAURACIÓN DE ABERTURAS LICEO N° 2 " HECTOR MIRANDA " – MONTEVIDEO																							
TIPO : H	CANTIDAD : 6	UBICACION : SALONES 13 - 14 - 15																							
<div><p>VISTA EXTERIORCORTE</p></div>		<div><p>RELEVAMIENTO 01VU0U700U</p></div>																							
		ESCALA : 1 : 50	FECHA : DIC 2020																						
<table><tr><td>MARCO</td><td>EN HIERRO – PERFIL EXISTENTE A MANTENER Y REPARAR SE SUSTITUIRÁN PARANTES DETERIORADOS – SE COORDINARÁ CON SUPERVISIÓN DE OBRA</td></tr><tr><td>HOJA :</td><td>material EN HIERRO – PERFIL EXISTENTE A MANTENER Y REPARAR SE SUSTITUIRÁN PARANTES DETERIORADOS – SE COORDINARÁ CON SUPERVISIÓN DE OBRA</td></tr><tr><td></td><td>movimiento A PROYECCIÓN</td></tr><tr><td>VIDRIO :</td><td>SE RETIRARÁN TODOS LOS VIDRIOS PARA MANTENIMIENTO SE REPONDRÁN EN CASO DE ROTURAS O FISURAS, ESPESOR 6mm CON LÁMINA DE PROTECCIÓN TRANSPARENTE – SE SUSTITUYEN POLICARBONATOS</td></tr><tr><td>CONTRAVIDRIO :</td><td>SE SUSTITUYE LA TOTALIDAD DE CONTRAVIDRIOS – SERÁN IDEM ORIGINALES – SELLADO CON SILICONA TRANSPARENTE RESISTENTE UV Y A PRUEBA DE AGUA</td></tr><tr><td>PARTES FIJAS :</td><td>IDEM TRATAMIENTO</td></tr><tr><td>HERRAJ.</td><td>movimiento SE REVISARÁ Y REPARARÁ EN CASO DE CORRESPONDER – SE REPONE FALTANTES – SE BUSCARÁ SOLUCIÓN PARA FACILITAR MANIOBRA DESDE INTERIOR DEL SALÓN MEDIANTE BRAZO ARTICULADO EXTERIOR</td></tr><tr><td></td><td>cierre SE REVISARÁ Y REPARARÁ EN CASO DE CORRESPONDER – SE REPONEN FALTANTES</td></tr><tr><td>TERMINACION :</td><td>EN TODAS LAS PIEZAS, SE REALIZARÁ RASQUETEÓ CON CEPILLO DE ALAMBRE Y LIJADO – SE APLICARÁ CAPA DE ANTIÓXIDO + ESMALTE SINTÉTICO DOS MANOS COMO MÍNIMO – SE REALIZARÁ TRATAMIENTO CON SILICONA LUBRICANTE PARA FACILITAR MANIOBRA Y MOVIMIENTO</td></tr><tr><td>OBSERVACIONES :</td><td>SE RECTIFICARAN DIMENSIONES EN OBRA. – SE REALIZARÁ MANTENIMIENTO DE A UN SALÓN DE MANERA DE EVITAR EL TRABAJO SIMULTANEO EN DIFERENTES LOCALES</td></tr><tr><td></td><td>SE COORDINARÁ CON SUPERVISIÓN DE OBRA</td></tr></table>				MARCO	EN HIERRO – PERFIL EXISTENTE A MANTENER Y REPARAR SE SUSTITUIRÁN PARANTES DETERIORADOS – SE COORDINARÁ CON SUPERVISIÓN DE OBRA	HOJA :	material EN HIERRO – PERFIL EXISTENTE A MANTENER Y REPARAR SE SUSTITUIRÁN PARANTES DETERIORADOS – SE COORDINARÁ CON SUPERVISIÓN DE OBRA		movimiento A PROYECCIÓN	VIDRIO :	SE RETIRARÁN TODOS LOS VIDRIOS PARA MANTENIMIENTO SE REPONDRÁN EN CASO DE ROTURAS O FISURAS, ESPESOR 6mm CON LÁMINA DE PROTECCIÓN TRANSPARENTE – SE SUSTITUYEN POLICARBONATOS	CONTRAVIDRIO :	SE SUSTITUYE LA TOTALIDAD DE CONTRAVIDRIOS – SERÁN IDEM ORIGINALES – SELLADO CON SILICONA TRANSPARENTE RESISTENTE UV Y A PRUEBA DE AGUA	PARTES FIJAS :	IDEM TRATAMIENTO	HERRAJ.	movimiento SE REVISARÁ Y REPARARÁ EN CASO DE CORRESPONDER – SE REPONE FALTANTES – SE BUSCARÁ SOLUCIÓN PARA FACILITAR MANIOBRA DESDE INTERIOR DEL SALÓN MEDIANTE BRAZO ARTICULADO EXTERIOR		cierre SE REVISARÁ Y REPARARÁ EN CASO DE CORRESPONDER – SE REPONEN FALTANTES	TERMINACION :	EN TODAS LAS PIEZAS, SE REALIZARÁ RASQUETEÓ CON CEPILLO DE ALAMBRE Y LIJADO – SE APLICARÁ CAPA DE ANTIÓXIDO + ESMALTE SINTÉTICO DOS MANOS COMO MÍNIMO – SE REALIZARÁ TRATAMIENTO CON SILICONA LUBRICANTE PARA FACILITAR MANIOBRA Y MOVIMIENTO	OBSERVACIONES :	SE RECTIFICARAN DIMENSIONES EN OBRA. – SE REALIZARÁ MANTENIMIENTO DE A UN SALÓN DE MANERA DE EVITAR EL TRABAJO SIMULTANEO EN DIFERENTES LOCALES		SE COORDINARÁ CON SUPERVISIÓN DE OBRA
MARCO	EN HIERRO – PERFIL EXISTENTE A MANTENER Y REPARAR SE SUSTITUIRÁN PARANTES DETERIORADOS – SE COORDINARÁ CON SUPERVISIÓN DE OBRA																								
HOJA :	material EN HIERRO – PERFIL EXISTENTE A MANTENER Y REPARAR SE SUSTITUIRÁN PARANTES DETERIORADOS – SE COORDINARÁ CON SUPERVISIÓN DE OBRA																								
	movimiento A PROYECCIÓN																								
VIDRIO :	SE RETIRARÁN TODOS LOS VIDRIOS PARA MANTENIMIENTO SE REPONDRÁN EN CASO DE ROTURAS O FISURAS, ESPESOR 6mm CON LÁMINA DE PROTECCIÓN TRANSPARENTE – SE SUSTITUYEN POLICARBONATOS																								
CONTRAVIDRIO :	SE SUSTITUYE LA TOTALIDAD DE CONTRAVIDRIOS – SERÁN IDEM ORIGINALES – SELLADO CON SILICONA TRANSPARENTE RESISTENTE UV Y A PRUEBA DE AGUA																								
PARTES FIJAS :	IDEM TRATAMIENTO																								
HERRAJ.	movimiento SE REVISARÁ Y REPARARÁ EN CASO DE CORRESPONDER – SE REPONE FALTANTES – SE BUSCARÁ SOLUCIÓN PARA FACILITAR MANIOBRA DESDE INTERIOR DEL SALÓN MEDIANTE BRAZO ARTICULADO EXTERIOR																								
	cierre SE REVISARÁ Y REPARARÁ EN CASO DE CORRESPONDER – SE REPONEN FALTANTES																								
TERMINACION :	EN TODAS LAS PIEZAS, SE REALIZARÁ RASQUETEÓ CON CEPILLO DE ALAMBRE Y LIJADO – SE APLICARÁ CAPA DE ANTIÓXIDO + ESMALTE SINTÉTICO DOS MANOS COMO MÍNIMO – SE REALIZARÁ TRATAMIENTO CON SILICONA LUBRICANTE PARA FACILITAR MANIOBRA Y MOVIMIENTO																								
OBSERVACIONES :	SE RECTIFICARAN DIMENSIONES EN OBRA. – SE REALIZARÁ MANTENIMIENTO DE A UN SALÓN DE MANERA DE EVITAR EL TRABAJO SIMULTANEO EN DIFERENTES LOCALES																								
	SE COORDINARÁ CON SUPERVISIÓN DE OBRA																								
Ó[] • ^ h ^ Á ^ Ò a ~ 8 a 8 5 } Á ^ & ~ } a a 3 a e Departamento de Infraestructura Edilicia		nota: • ^ Á ^ & a 8 a 8 5 } Á a ~ ^ } • q } ^ • q Á a e	LAMINA: H1 FECHA : DICIEMBRE 2020 TECNICO : arq. Virginia Carrero																						