

UNIT A3
0.297x0.42


CARPINTERIA en HIERRO

MANTENIMIENTO Y RESTAURACIÓN DE ABERTURAS LICEO N° 2 " HECTOR MIRANDA " – MONTEVIDEO

TIPO: H

CANTIDAD :

UBICACION:

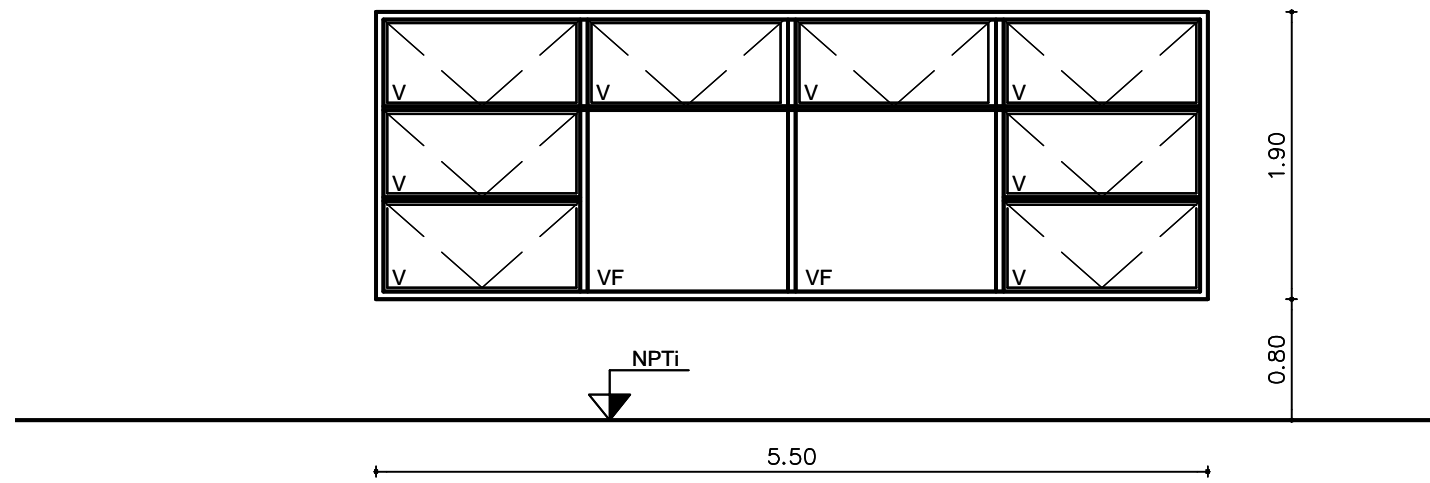

VISTA EXTERIOR

RELEVAMIENTO
ØUVUÖÜ7ØÖU

ESCALA: 1 : 50

FECHA : DIC 2020

MARCO :		EN HIERRO – PERFIL EXISTENTE A MANTENER Y REPARAR SE SUSTITUIRÁN PARANTES DETERIORADOS – SE COORDINARÁ CON SUPERVISIÓN DE OBRA
HOJA :	material	EN HIERRO – PERFIL EXISTENTE A MANTENER Y REPARAR SE SUSTITUIRÁN PARANTES DETERIORADOS – SE COORDINARÁ CON SUPERVISIÓN DE OBRA
	movimiento	A PROYECCIÓN – TABAQUERA
VIDRIO :		SE RETIRARÁN TODOS LOS VIDRIOS PARA MANTENIMIENTO SE REPONDRÁN EN CASO DE ROTURAS O FISURAS, EN IGUAL ESPESOR A EXISTENTES – SE SUSTITUYEN POLICARBONATOS
CONTRAVIDRIO :		SE SUSTITUYE LA TOTALIDAD DE CONTRAVIDRIOS – SERÁN IDEM ORIGINALES – SELLADOS CON SILICONA TRANSPARENTE RESISTENTE UV Y A PRUEBA DE AGUA
PARTES FIJAS :		IDEM TRATAMIENTO – REJA EXTERIOR SERÁ RE COLOCADA A PLOMO EXTERIOR PARA PERMITIR MOVIMIENTO HOJAS – FIJACIÓN MEDIANTE TACOS
HERRAJE :	movimiento	SE REVISARÁ Y REPARARÁ EN CASO DE CORRESPONDER – SE REPONE FALTANTES
	cierre	SE REVISARÁ Y REPARARÁ EN CASO DE CORRESPONDER – SE REPONEN FALTANTES
TERMINACION :		SE REALIZARÁ RASQUETE Y LIJADO – CAPA DE ANTIOXIDO + ESMALTE SINTÉTICO DOS MANOS COMO MÍNIMO
OBSERVACIONES :		SE RECTIFICARAN DIMENSIONES EN OBRA – SE TRABAJARÁ DE A UN SALÓN POR VEZ
		SE COORDINARÁ CON SUPERVISIÓN DE OBRA

Departamento de Infraestructura Edilicia

NOTA:

ÈUÒÁÛÒÔNÇÇÇË7PÁÖÇ ÒPÙÇPÒUÁÇÁUÇW

LAMINA: H3

FECHA : DICIEMBRE 2020

TECNICO : arq. Virginia Carrero