


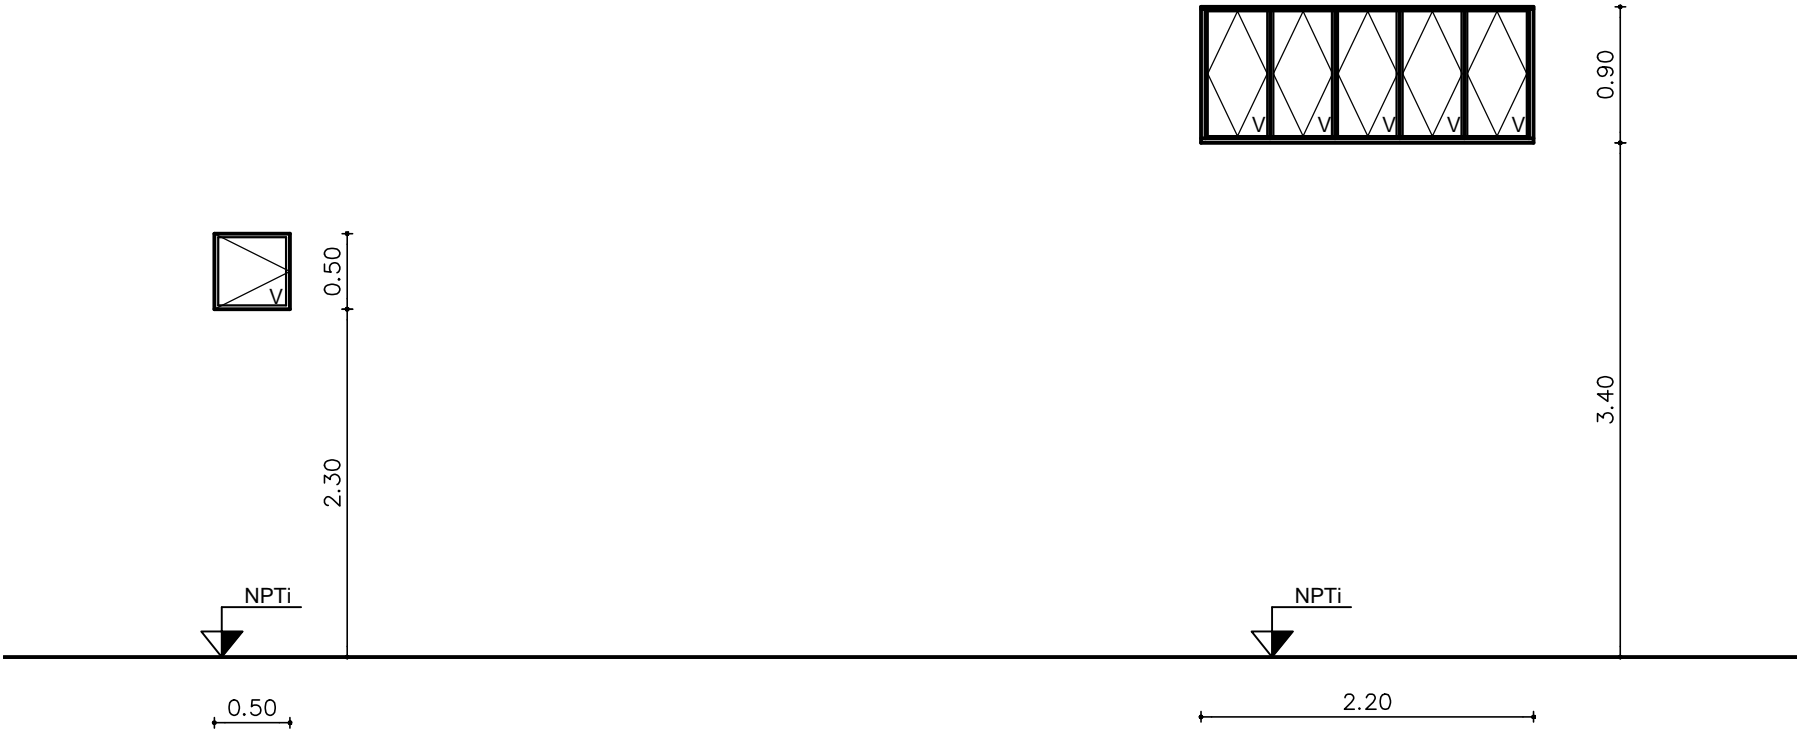


UNIT A3  
0.297x0.42

CARPINTERIA en HIERRO		MANTENIMIENTO Y RESTAURACIÓN DE ABERTURAS LICEO N° 2 " HECTOR MIRANDA " – MONTEVIDEO	
TIPO : H	CANTIDAD : 6	UBICACION : SALON DIBUJO - HALL PREAU	
			
			
			
ÚCES PÁÓWU CANTIDAD 7		ÚCES PÁÓWU ÓCEVÓÓÁFÉUCE-UÜ	ESCALA : 1 : 50 FECHA : DIC 2020
MARCO	EN HIERRO – PERFIL EXISTENTE A MANTENER		EN HIERRO – PERFIL EXISTENTE A MANTENER
HOJA :	material	EN HIERRO PERFIL EXISTENTE A MANTENER	EN HIERRO PERFIL EXISTENTE A MANTENER
	movimiento	BATIENTE	DEL TIPO PIVOTANTE
VIDRIO :	SE RETIRARÁN TODOS LOS VIDRIOS PARA MANTENIMIENTO SE REPONDRÁN		SE RETIRARÁN TODOS LOS VIDRIOS PARA MANTENIMIENTO SE REPONDRÁN
CONTRAVIDRIO :	SE SUSTITUYE LA TOTALIDAD DE CONTRAVIDRIOS – SERÁN IDEM ORIGINALES		SE SUSTITUYE LA TOTALIDAD DE CONTRAVIDRIOS – SERÁN IDEM ORIGINALES
PARTES FIJAS :	NO TIENE		NO TIENE
HERRAJ.	movimiento	SE REPONE FALTANTES	SE REPONE FALTANTES
	cierre	SE REPONEN FALTANTES	SE REPONEN FALTANTES
TERMINACION :	SE REALIZARÁ RASQUETEY Y LIJADO – CAPA DE ANTÍOXIDO + ESMALTE SINTÉTICO DOS MANOS COMO MÍNIMO		SE REALIZARÁ RASQUETEY Y LIJADO – CAPA DE ANTÍOXIDO + ESMALTE SINTÉTICO DOS MANOS COMO MÍNIMO
OBSERVACIONES :	SE RECTIFICARAN DIMENSIONES EN OBRA.		SE RECTIFICARAN DIMENSIONES EN OBRA.
	SE COORDINARÁ CON SUPERVISIÓN DE OBRA		SE COORDINARÁ CON SUPERVISIÓN DE OBRA
ÓUPÚÖRUÁÖÖÖWÖÖÖG PÁÜÖÖWÞÖÖÜÖE Departamento de Infraestructura Edilicia		NOTA: ËÜÄÜÖÖVÖÖÖË7ÞÖÖÖÞÜÖÞÖÜÖÞÜÖW	LAMINA: H 5 FECHA : DICIEMBRE 2020 TECNICO : arq. Virginia Carrero