

UNIT A3
0.297x0.42


CARPINTERIA en HIERRO

MANTENIMIENTO Y RESTAURACIÓN DE ABERTURAS LICEO N° 2 " HECTOR MIRANDA " – MONTEVIDEO

TIPO : H

CANTIDAD : 8

UBICACION: SALONES EX - VESTUARIOS

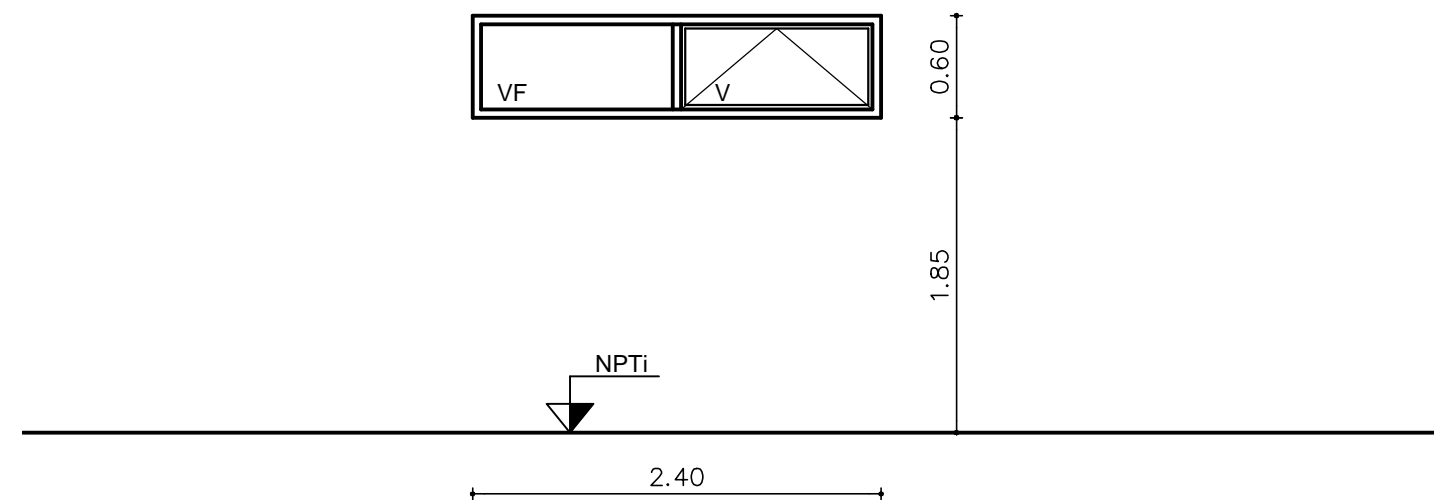

VISTA EXTERIOR

RELEVAMIENTO
ØUVUÖÜ7ØÖU

ESCALA: 1 : 50

FECHA : DIC 2020

MARCO		EN HIERRO – PERFIL EXISTENTE A MANTENER Y REPARAR SE SUSTITUIRÁN PARANTES DETERIORADOS – SE COORDINARÁ CON SUPERVISIÓN DE OBRA
HOJA :	material	EN HIERRO – PERFIL EXISTENTE A MANTENER Y REPARAR SE SUSTITUIRÁN PARANTES DETERIORADOS – SE COORDINARÁ CON SUPERVISIÓN DE OBRA
	movimiento	TIPO TABAQUERA
VIDRIO :		SE RETIRARÁN TODOS LOS VIDRIOS PARA MANTENIMIENTO SE REPONDRÁN EN CASO DE ROTURAS O FISURAS, EN IGUAL ESPESOR A EXISTENTES – SE SUSTITUYEN POLICARBONATOS
CONTRAVIDRIO :		SE SUSTITUYE LA TOTALIDAD DE CONTRAVIDRIOS – SERÁN IDEM ORIGINALES SELLADOS CON SILICONA TRANSPARENTE RESISTENTE
PARTES FIJAS :		IDEM TRATAMIENTO
HERRAJE:	movimiento	SE REVISARÁ Y REPARARÁ EN CASO DE CORRESPONDER – SE REPONE FALTANTES
	cierre	SE REVISARÁ Y REPARARÁ EN CASO DE CORRESPONDER – SE REPONEN FALTANTES
TERMINACION :		SE REALIZARÁ RASQUETEY Y LIJADO – CAPA DE ANTÍÓXIDO + ESMALTE SINTÉTICO DOS MANOS COMO MÍNIMO
OBSERVACIONES :		SE RECTIFICARAN DIMENSIONES EN OBRA.
		SE COORDINARÁ CON SUPERVISIÓN DE OBRA

Departamento de Infraestructura Edilicia

NOTA:

ÈÙÒÁÛÒÔÑÖÖÔÆÛ7 ÞÁÖÇ ÒÞÙÒÞÒÙÁÖÀÙÇW

LAMINA: H 6

FECHA : DICIEMBRE 2020

TECNICO : arq. Virginia Carrero