


ÚÛÜVÒÔÔ&PÁÖÊPÖÖZÄT ÖŠŠÖZÖPVOÖŠUT ÖËÁÖÜÄÜÖÖ

LICEO N° 2 " HECTOR MIRANDA " – MONTEVIDEO

TIPO :

CANTIDAD : 1


UBICACION: FACHADA SECTOR BIBLIOTECA

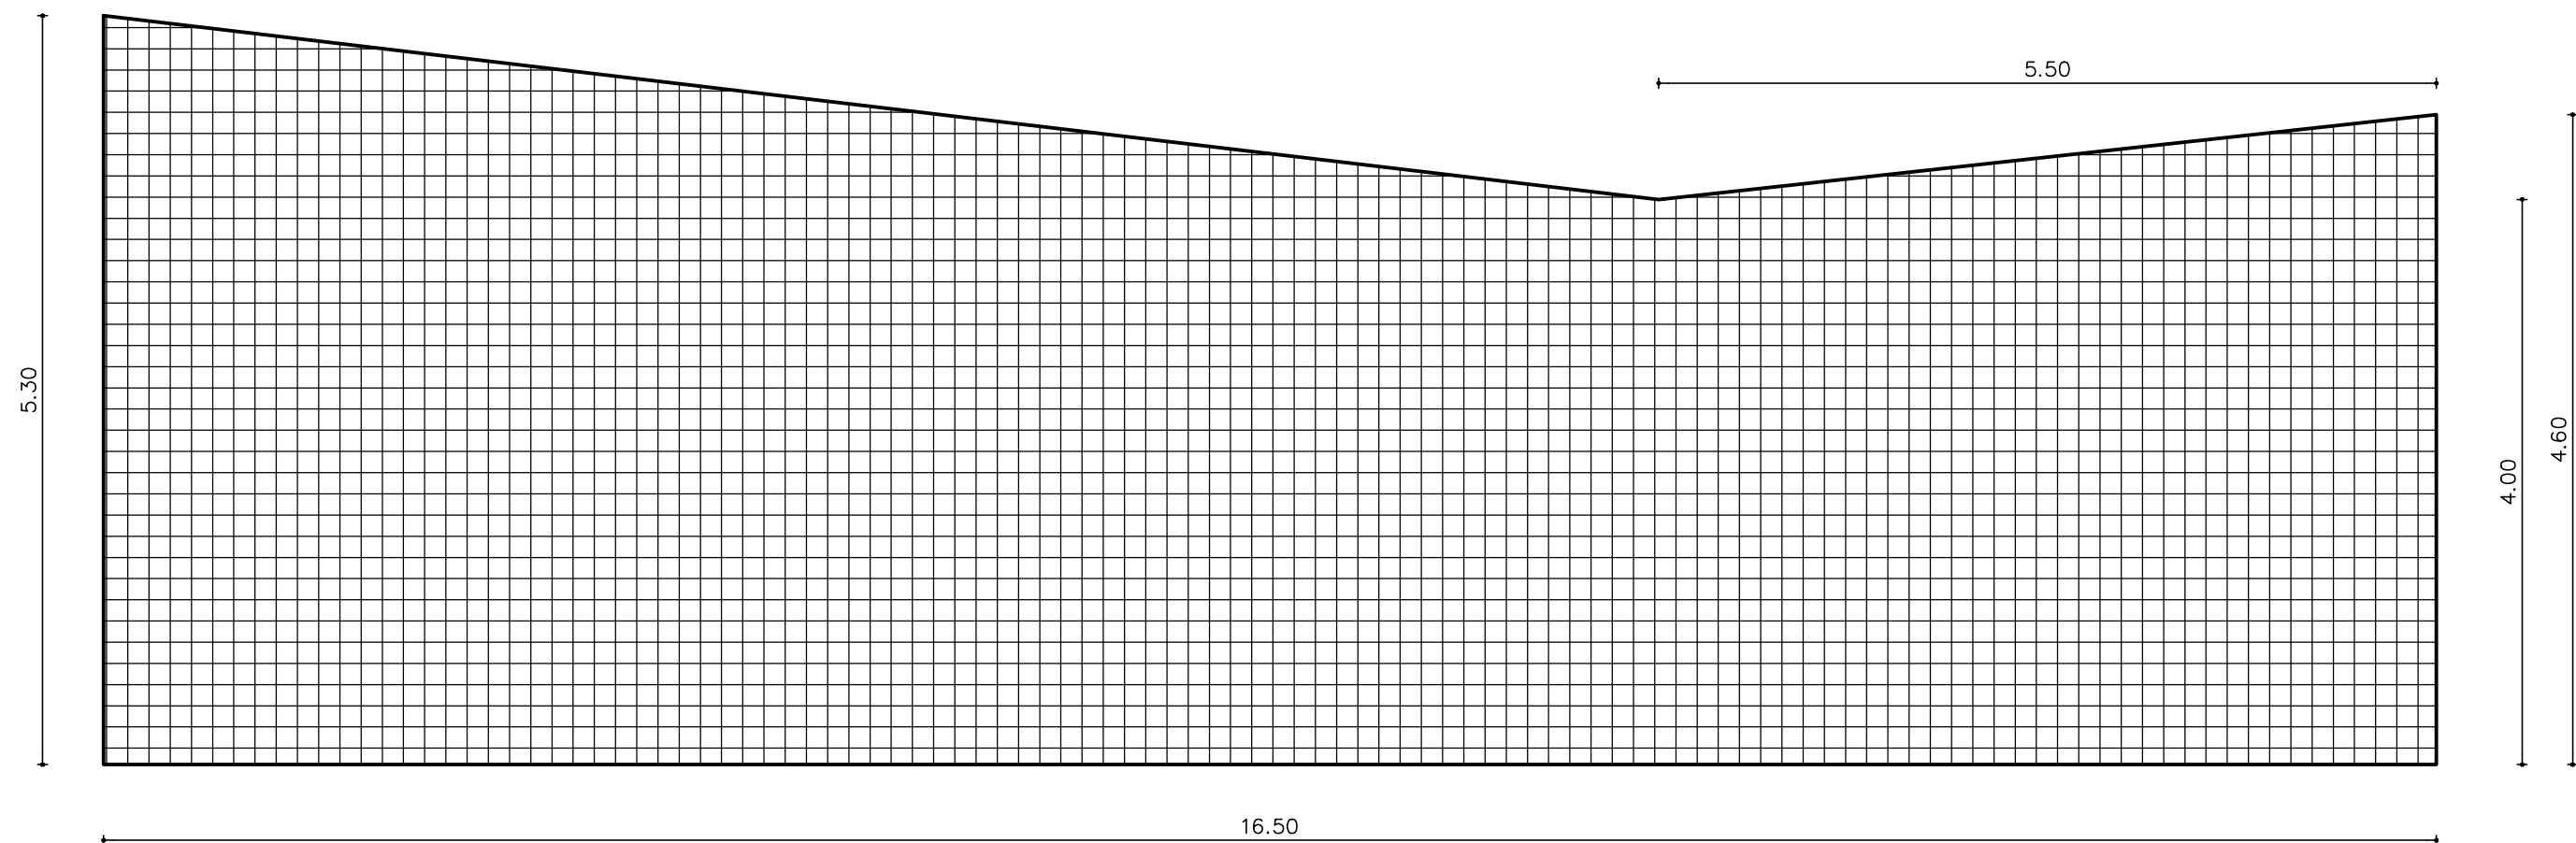

VISTA EXTERIOR

ESCALA: 1 : 50

FECHA : DIC 2020

DESCRIPCIÓN		
	<p>SE PIDE COLOCAR MALLA ANTIPALOMAS EN SECTOR FACHADA VOLUMEN BIBLIOTECA, A EFECTOS DE PODER MANTENER EN CONDICIONES DE HIGIENE Y VENTILAR LOS LOCALES.</p> <p>SERÁ EN MALLA ESPECIAL, EN ROMBOS O EN CUADROS DE 5x5 cms. DE 2 mm., BLANCA ó INCOLORA, RESISTENCIA APROX. 300kg. Y CON TRATAMIENTO DE RESISTENCIA UV</p>	
PARTES FIJAS :		
	SE COLOCARÁ CABLE DE ACERO TENSADO Y SE SUJETARÁ LA RED A ÉSTE MEDIANTE GRAPAS GALVANIZADAS	
OBSERVACIONES :	<p>SE RECTIFICARAN DIMENSIONES EN OBRA.</p> <p>SE COORDINARÁ CON SUPERVISIÓN DE OBRA</p>	

Departamento de Infraestructura Edilicia

NOTA:

ÈUÒÀÛÒÔNÇÇÇË7PÄÇÇ ÒPÙÇPÙÀÇÀÇW

LAMINA: H 7

FECHA : DICIEMBRE 2020

TECNICO : arq. Virginia Carrero