


REFERENCIAS

AL2 ABERTURA NUEVA A INSTALAR

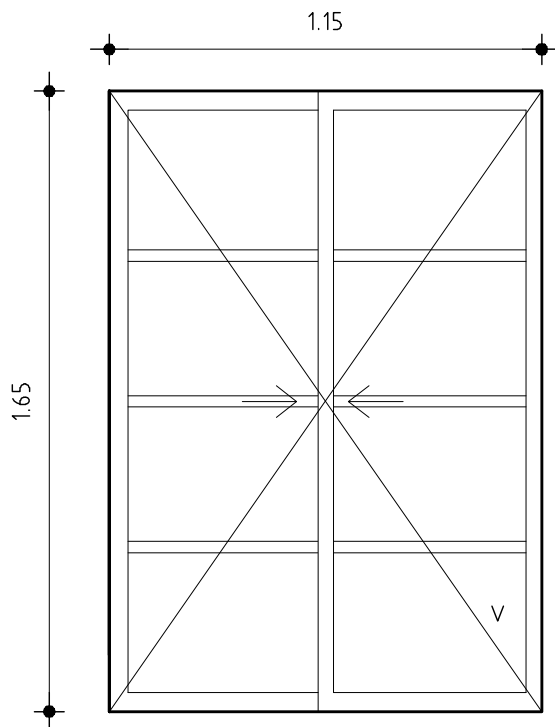

OBSERVACIONES

. En todos los casos se aceptarán variantes que cumplan con el diseño indicado en las planillas correspondientes, en cuanto a dimensiones, divisiones, partes abribles, sistema de abertura y cierre y den garantías de procedencia del material, y de la fabricación, en cuanto a su resistencia mecánica, resistencia a la corrosión y a la hermeticidad, que sean iguales o mayores a las correspondientes a su uso y/o a las especificaciones de los recaudos.

VENTANA CORREDIZA (SERIE 25)

ESCALA 1/25

DETALLES LAMINA

TIPO	AL2	CANTIDAD	1	UBICACION	COMEDOR
------	-----	----------	---	-----------	---------

TERMINACION	ANODIZADO NATURAL 11 MICRAS MINIMO s/NORMA UNIT 1076/2001				
VIDRIOS	ESPESOR: 4mm		TIPO: TRASLUCIDO		
	COLOCACION: CONTRAVIDRIO Y SILICONA NEUTRA				
OBSERVACIONES					

NOTA . TODAS LAS MEDIDAS SE VERIFICARAN EN OBRA.

- . Los marcos se amuraran sin su correspondientes hojas, y deberán entregarse protegidos contra eventuales manchas producidas por motero de cal o cemento
- . Todas las aberturas se dibujan vistas desde el exterior. Las medidas son en metros.