


REFERENCIAS (PARA PLANOS)

AL4 ABERTURA NUEVA A INSTALAR

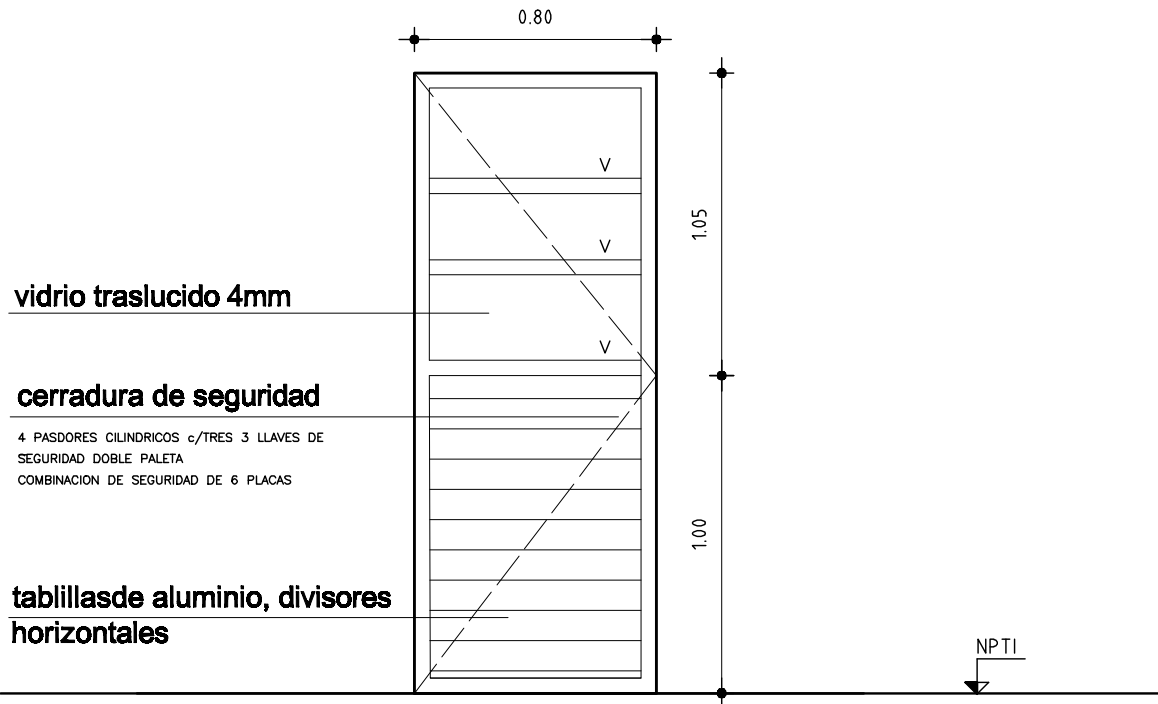

OBSERVACIONES

. En todos los casos se aceptarán variantes que cumplan con el diseño indicado en las planillas correspondientes, en cuanto a dimensiones, divisiones, partes abribles, sistema de abertura y cierre y den garantías de procedencia del material, y de la fabricación, en cuanto a su resistencia mecánica, resistencia a la corrosión y a la hermeticidad, que sean iguales o mayores a las correspondientes a su uso y/o a las especificaciones de los recaudos.

PUERTA BATIENTE LINEA MECAL SERIE 25

ESCALA 1/50

DETALLES LAMINA

TIPO	AL4	CANTIDAD	5	UBICACION	COCINA y AULAS
------	-----	----------	---	-----------	----------------

TERMINACION	ANODIZADO NATURAL 11 MICRAS MINIMO s/NORMA UNIT 1076/2001
VIDRIOS	ESPEJOR: 4mm TIPO: TRASLUCIDO COLOCACION: CONTRAVIDRIO Y SILICONA NEUTRA
OBSERVACIONES	

NOTA . TODAS LAS MEDIDAS SE VERIFICARAN EN OBRA.

- . Los marcos se amuraran sin su correspondientes hojas, y deberán entregarse protegidos contra eventuales manchas producidas por motero de cal o cemento
- . Todas las aberturas se dibujan vistas desde el exterior. Las medidas son en metros.