

ADMINISTRACIÓN NACIONAL
DE EDUCACIÓN PÚBLICA


COMISION DESCENTRALIZADA DE SALTO
DIRECCIÓN SECTORIAL DE
INFRAESTRUCTURA
CONSEJO DIRECTIVO CENTRAL

OBRA: ANEXO LICEO N° 3
LOCALIDAD: SALTO
DEPARTAMENTO: SALTO

FECHA
11/2020

REFERENCIAS (PARA PLANOS)

AL5 ABERTURA NUEVA A INSTALAR

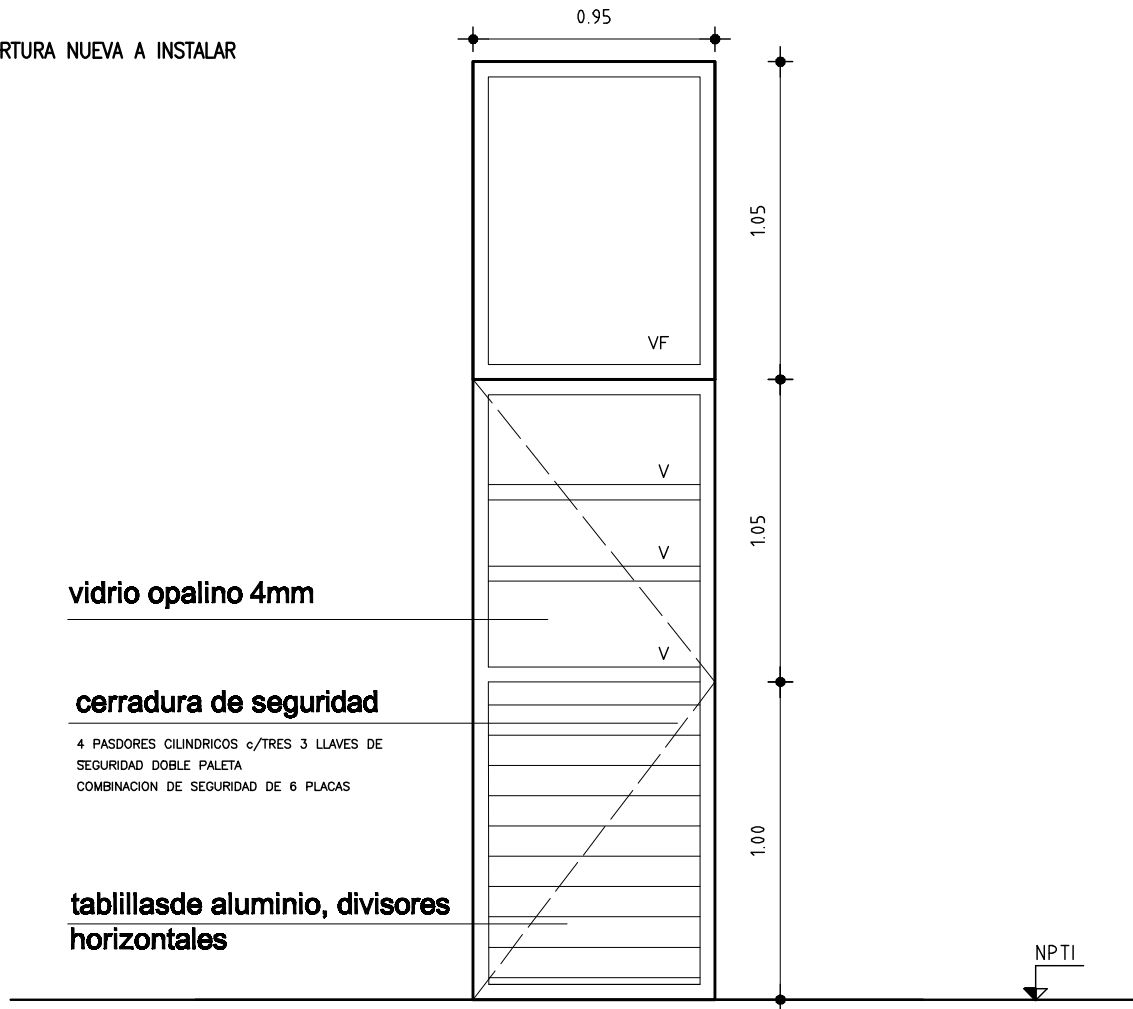

OBSERVACIONES

. En todos los casos se aceptarán variantes que cumplan con el diseño indicado en las planillas correspondientes, en cuanto a dimensiones, divisiones, partes abribles, sistema de abertura y cierre y den garantías de procedencia del material, y de la fabricación, en cuanto a su resistencia mecánica, resistencia a la corrosión y a la hermeticidad, que sean iguales o mayores a las correspondientes a su uso y/o a las especificaciones de los recaudos.

PUERTA BATIENTE LINEA MECAL SERIE 25

ESCALA 1/50

DETALLES LAMINA

| TIPO | AL5 | CANTIDAD | 1 | UBICACION | SSHH FEMENINO |
|------|-----|----------|---|-----------|---------------|
|------|-----|----------|---|-----------|---------------|

| | | | | | |
|---------------|---|--|---------------|--|--|
| TERMINACION | ANODIZADO NATURAL 11 MICRAS MINIMO s/NORMA UNIT 1076/2001 | | | | |
| VIDRIOS | ESPESOR: 4mm | | TIPO: OPALINO | | |
| | COLOCACION: CONTRAVIDRIO Y SILICONA NEUTRA | | | | |
| OBSERVACIONES | | | | | |

NOTA . TODAS LAS MEDIDAS SE VERIFICARAN EN OBRA.

- . Los marcos se amuraran sin su correspondientes hojas, y deberán entregarse protegidos contra eventuales manchas producidas por motero de cal o cemento
- . Todas las aberturas se dibujan vistas desde el exterior. Las medidas son en metros.