

**COMISION DECENTRALIZADA DE SALTO**  
**DIRECCIÓN SECTORIAL DE**  
**INFRAESTRUCTURA**


LOCALIDAD: PASO POTRERO

DEPARTAMENTO: SALTO

FECHA	11/2020
-------	---------

## REFERENCIAS (PARA PLANOS)

**C1) ABERTURA NOVA A INSTALAR**

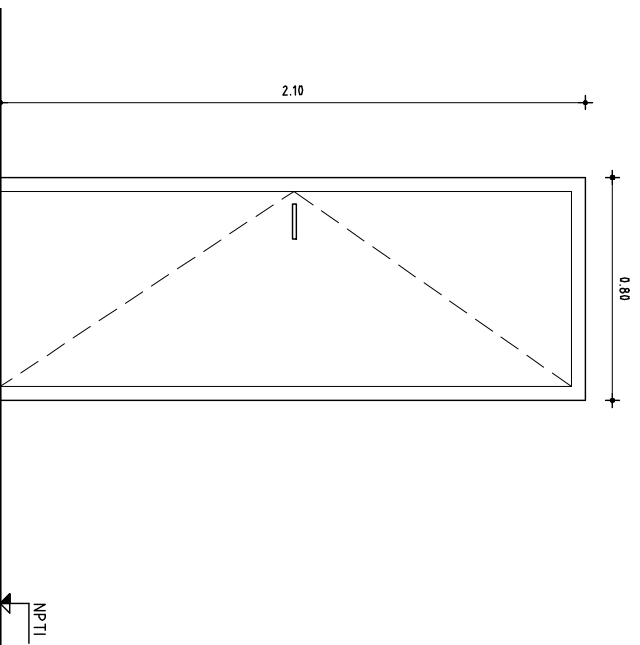

**NOTA**

- TODAS LAS MEDIDAS SE VERIFICARÁN EN OBRA.
- Los marcos se amurarán sin su correspondientes hojas, y deberán entregarse protegidos contra eventuales manchas producidas por mortero de cal o cemento.
- Todas las aberturas se dibujan vistas desde el exterior.

# PUERTA BATIENTE

**ESCALA 1:25**

## DETALLES HOJA

TIPO	C1	CANTIDAD	4	UBICACION	SSH DOCENTE ALUMNOS y DORMITORIO
------	----	----------	---	-----------	----------------------------------

MARCO GUIA	SI	MAT.	SECC.	TERM.
	NO			

TIPO	COMUN	MAT. CEDRO	SECCION 2" x5"
TAPA JUNTA		MAT. CEDRO	SECCION 1/2" x 2"
ANCLAJE	GRAPAS	COLOCACION INTERIOR	TERM. 2 MANOS FONDO PARA MADERA

HOJA				
VENTANA		PUERTA		
		MACIZA	TABLERO	PLACA
ESPESOR	45mm			ESTRUCTURA
REVESTIMIENTO	ENCHAPADO	MDF	5mm	BASTIDOR ALAMO
CUBRECANTO	4 CANTOS	20x40mm	IDEM	MARCO
ESTRUCTURA		MAT.		TERM. 2 MANOS DE FONDO Y 3 MANOS DE ESMALTE COLOR s/MCP
PAÑOS		MAT.		SECCION
MATERIAL				TERM.
				SECCION
ESTRUCTURA		MAT.		SECCION
TRAVESAÑOS		MAT.		SECCION
CONTACTO				
CONTRAVIDRIO				SECCION
TERMINACION				

VIDRIO		TIPO	SECCION
HERRAJES	MOVIMIENTO	4	BISAGRAS 90mm
MANIOBRA		2	
CIERRE	CANTIDAD	1 y 1	
		TIPO	RETEN RODILLO GIRATORIO Y CERROJO DE SEGURIDAD DOBLE PALETA D/EMBUTIR