



ADMINISTRACIÓN NACIONAL
DE EDUCACIÓN PÚBLICA


CODIGEN
DIRECCIÓN SECTORIAL DE
INFRAESTRUCTURA
COMISION DESCENTRALIZADA DE SALTO

OBRA: ESCUELA N° 113
LOCALIDAD: COLONIA RUBIO
DEPARTAMENTO: SALTO

FECHA
10/2020

REFERENCIAS (PARA PLANOS)

C1 ABERTURA NUEVA A INSTALAR

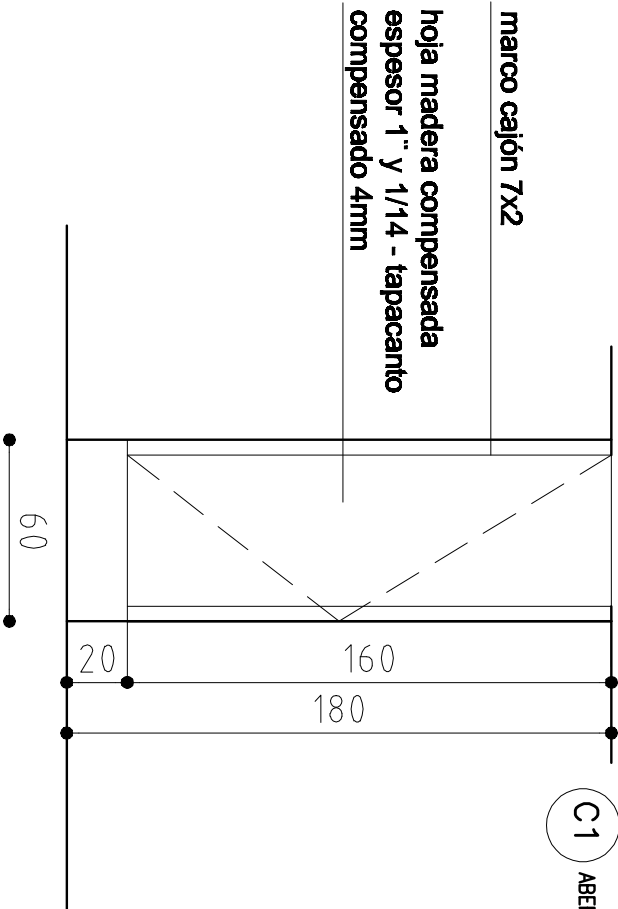

NOTA

- . TODAS LAS MEDIDAS SE VERIFICARAN EN OBRA.
- . Los marcos se amurranán sin su correspondientes hojas, y deberán entregarse protegidos contra eventuales manchas producidas por mortero de col o cemento.
- . Todos las aberturas se dibujan vistas desde el exterior.

PUERTA

ESCALA 1/25 DETALLES LAMINA

MARCO									
TIPO		C1	CANTIDAD	2	IZQ. DER.		1 1	UBICACION	SSH ALUMNOS
TIPO		CAJON		MAT.	CEDRILLO		SECCION 7x2"		
CONTRAMARCO				MAT.	CEDRILLO		SECCION 1"1/2x1/2"		
ANCLAJE		8 GRAPAS		COLOCACION		TERM. 3 MANOS DE ESMALTE SINTETICO			

HOJA										
MOVIMIENTO										
BATIENTE										
ESPESOR			1 Y 1/4"		ESTRUCTURA			BASTIDOR COMPENSADO PINO ELLIOTIS 50%		
REVESTIMIENTO								TERM.		MADEA COMPENSADA 4mm
CUBRECANTO			MADERA COMPENSADA 4mm							
ESTRUCTURA			MAT.			SECCION				
PAÑOS			MAT.			TERM.				
MATERIAL						SECCION				
MACIZA						SECCION				
TERMINACION										
ESTRUCTURA			MAT.			SECCION				
TRAVESAÑOS			MAT.			SECCION				
CONTACTO										
CONTRAVIDRIO						SECCION				
OBSERVACIONES										
VIDRIO TIPO						SECCION				
MOVIMIENTO			4		POMELAS BICROMATIZADAS 110mm CON PERNO 5/16 POCEDECENCIA NACIONAL					
MANIOBRA			-		-----					
CIERRE			1		PASADOR DE BRONCE CON TRABA					

HOJA

PUERTA