
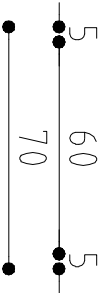


marco cajón 7x2

hoja madera compensada
espesor 1" y 1/14 - tapacanto
compensado 4mm

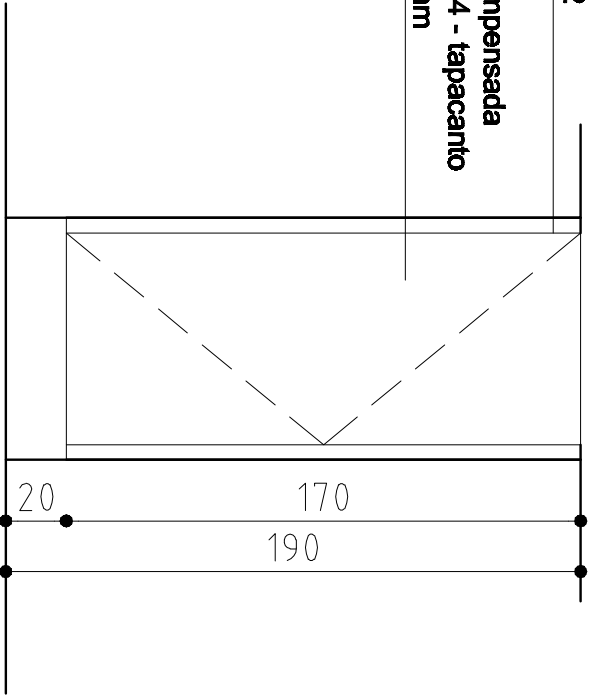

NOTA

. TODAS LAS MEDIDAS SE VERIFICARAN EN OBRA.

. Los marcos se amurran sin su correspondientes hojas, y debern entregarse protegidos contra eventuales manchas producidas por mortero de col o cemento.

. Todos las aberturas se dibujan vistas desde el exterior.

PUERTA

ESCALA 1/25

DETALLES LAMINA

TIPO	C1	CANTIDAD	7	IZQ. 4	DER. 3	UBICACION	SSH	MASCULINO Y FEMENINO
TIPO	CAJON		MAT.	CEDRILLO		SECCION	7x2"	
CONTRAMARCO			MAT.	CEDRILLO		SECCION	1"1/2x1/2"	
ANCLAJE	8 GRAPAS		COLOCACION			TERM.	3 MANOS DE ESMALTE SINTETICO	

HOJA									
MOVIMIENTO									
BATIENTE									
ESPESOR			1 Y 1/4"		ESTRUCTURA		BASTIDOR COMPENSADO PINO ELLIOTIS 50%		
REVESTIMIENTO					TERM.		MADEA COMPENSADA 4mm		
CUBRECANTO			MADERA COMPENSADA 4mm						
ESTRUCTURA			MAT.		SECCION				
PAÑOS			MAT.		TERM.				
MATERIAL					SECCION				
MACIZA					SECCION				
TERMINACION									
ESTRUCTURA			MAT.		SECCION				
TRAVESAÑOS			MAT.		SECCION				
CONTACTO									
CONTRAVIDRIO					SECCION				
OBSERVACIONES									
VIDRIO TIPO									
MOVIMIENTO			4		SECCION				
MANIOBRA			-		POMELAS BICROMATIZADAS 110mm CON PERNO 5/16 POCEDECENCIA NACIONAL				
CIERRE			1		PASADOR DE BRONCE CON TRABA				