


REFERENCIAS (PARA PLANOS)

C2

ABERTURA NUEVA A INSTALAR

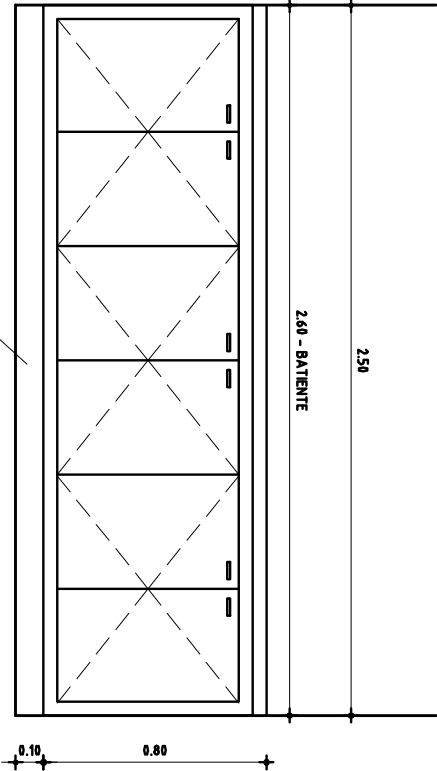

NOTA

- . TODAS LAS MEDIDAS SE VERIFICARAN EN OBRA.
- . Las marcas se amarraron sin su correspondientes hojas, y deberán entregarse protegidos contra eventuales manchados producidos por mortero de col o cemento.
- . Todas las aberturas se dibujan vistas desde el exterior.

PLACAR CON 6 PUERTAS BATIENTES

ESCALA 1:25 DETALLES HOJA

TIPO	C2	CANTIDAD	1	UBICACION	COCINA
------	----	----------	---	-----------	--------

MARCO	GUIA	<div><div>SI</div><div>NO</div></div>	MAT.	SECC.	TERM.
-------	------	---------------------------------------	------	-------	-------

MARCO	TIPO	COMUN		MAT.	CEDRO	SECCION 2" x5"
	TAPAUNTA			MAT.	CEDRO	SECCION 1/2" x 2"
	ANCLAJE	GRAPAS	COLOCACION	INTERIOR	TERM. 2 MANOS FONDO PARA MADERA 2 MANOS ESMALTE COLOR MADERA	

HOJA						
PUERTA						
MACIZA		TABLERO		PLACA		
MATERIAL		PAÑOS		ESTRUCTURA		ESPESOR 45mm
		MAT.		MAT.		REVESTIMIENTO ENCHAPADO MDF 5mm
SECCION		TERM.		SECCION		CUBRECANTO 4 CANTOS 20x40mm IDEM MARCO
SECCION						TERM. 2 MANOS DE FONDO Y 3 MANOS DE ESMALTE COLOR s/MCP
SECCION						
SECCION						
HERRAJES	MOVIMIENTO	12	TIPO	BISAGRAS 90mm	
	MANIOBRA	6			
	CIERRE				