


REFERENCIAS (PARA PLANOS)

C2

ABERTURA NUEVA A INSTALAR

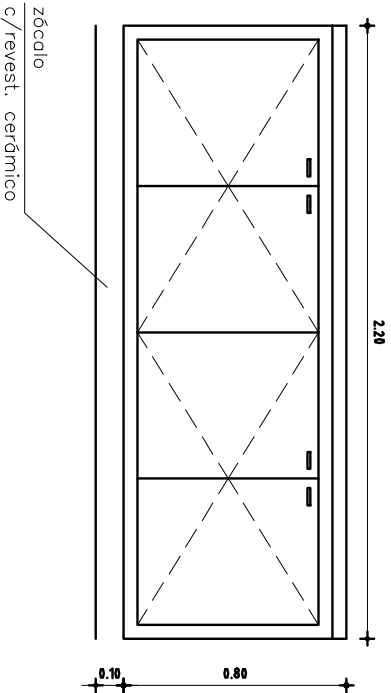

NOTA

- . TODAS LAS MEDIDAS SE VERIFICARAN EN OBRA.
- . Las marcas se amarraron sin su correspondientes hojas, y deberán entregarse protegidos contra eventuales manchados producidos por mortero de col o cemento.
- . Todas las aberturas se dibujan vistas desde el exterior.

PLACAR CON 5 PUERTAS BATIENTES

ESCALA 1:25 DETALLES HOJA

TIPO	C2	CANTIDAD	1	UBICACION	COCINA
------	----	----------	---	-----------	--------

MARCO	GUIA	<div><div>SI</div><div>NO</div></div>	MAT.	SECC.	TERM.
-------	------	---------------------------------------	------	-------	-------

TIPO	COMUN	MAT.	CEDRO	SECCION	2" x5"
TAPAUNTA		MAT.	CEDRO	SECCION	1/2" x 2"
ANCLAJE	GRAPAS	COLOCACION	INTERIOR	TERM.	2 MANOS FONDO PARA MADERA 3 MANOS ESMALTE COLOR s/MCP

HOJA					
PUERTA		ESPESOR	45mm	ESTRUCTURA	BASTIDOR ALAMO 33%
		REVESTIMIENTO	ENCHAPADO MDF 5mm	TERM. 2 MANOS DE FONDO Y 3 MANOS DE ESMALTE COLOR s/MCP	
		CUBRECANTO	4 CANTOS 20x40mm IDEM MARCO	SECCION	
		ESTRUCTURA	MAT.	SECCION	TERM.
		PAÑOS	MAT.	SECCION	
		MATERIAL		SECCION	
		ESTRUCTURA	MAT.	SECCION	
		TRAVESAÑOS	MAT.	SECCION	
CONTACTO					
CONTRAVIDRIO					
TERMINACION					
VIDRIO		TIPO		SECCION	

HERRAJES	MOVIMIENTO	12	BISAGRAS 90mm
MANIOBRA	CANTIDAD	6	
CIERRE	TIPO		