


REFERENCIAS (PARA PLANOS)

C2

ABERTURA NUEVA A INSTALAR

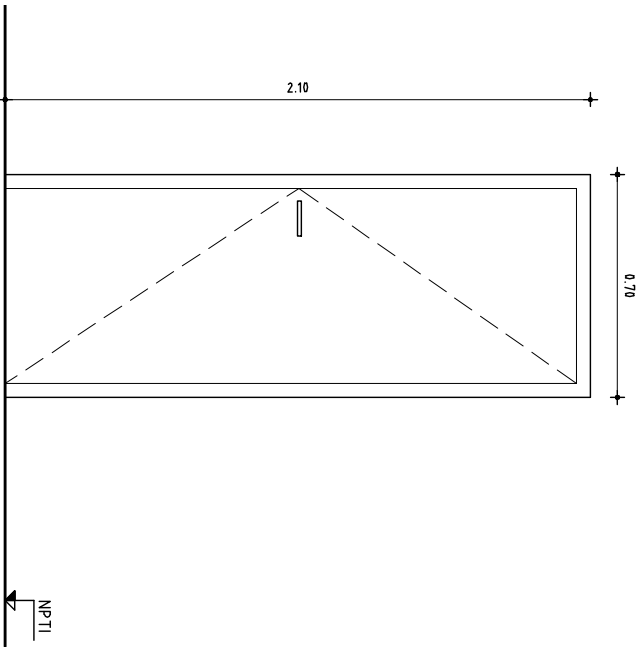

NOTA

- . TODAS LAS MEDIDAS SE VERIFICARAN EN OBRA.
- . Las marcas se amarraron sin su correspondientes hojas, y deberán entregarse protegidos contra eventuales manchados producidos por mortero de col o cemento.
- . Todas las aberturas se dibujan vistas desde el exterior.

PUERTA BATIENTE

ESCALA 1:25

DETALLES HOJA

TIPO	C2	CANTIDAD	1	UBICACION	SSH DOCENTE
------	----	----------	---	-----------	-------------

MARCO	GUIA	<div><div>SI</div><div>NO</div></div>	MAT.	SECC.	TERM.
-------	------	---------------------------------------	------	-------	-------

MARCO	TIPO	COMUN	MAT. CEDRO	SECCION 2" x5"
	TAPAUNTA		MAT. CEDRO	SECCION 1/2" x 2"
	ANCLAJE	GRAPAS	COLOCACION INTERIOR	TERM. 2 MANOS FONDO PARA MADERA 3 MANOS ESMALTE COLOR S/MCP

HOJA	PUERTA		ESPESOR	45mm	ESTRUCTURA	BASTIDOR ALAMO	33%
			REVESTIMIENTO ENCHAPADO MDF 5mm		TERM. 2 MANOS DE FONDO Y 3 MANOS DE ESMALTE COLOR s/MCP		
			CUBRECANTO	4 CANTOS	20x40mm	IDEM MARCO	
			ESTRUCTURA			MAT.	SECCION
			PAÑOS			MAT.	TERM.

VENTANA			MACIZA					SECCION
			MATERIAL					SECCION
			ESTRUCTURA			MAT.	SECCION	SECCION
			TRAVESAÑOS			MAT.	SECCION	SECCION
			CONTACTO					SECCION

CONTRAVIDRIO								SECCION
TERMINACION								SECCION
VIDRIO		TIPO		SECCION				

HERRAJES	MOVIMIENTO	4	BISAGRAS 90mm	
	MANIOBRA	2		
	CIERRE	1 y 1	RETEN RODILLO GIRATORIO Y CERROJO DE SEGURIDAD DOBLE PALETA D/EMBUTIR	