


PLANTA UBICACIÓN
ESCALA 1/400

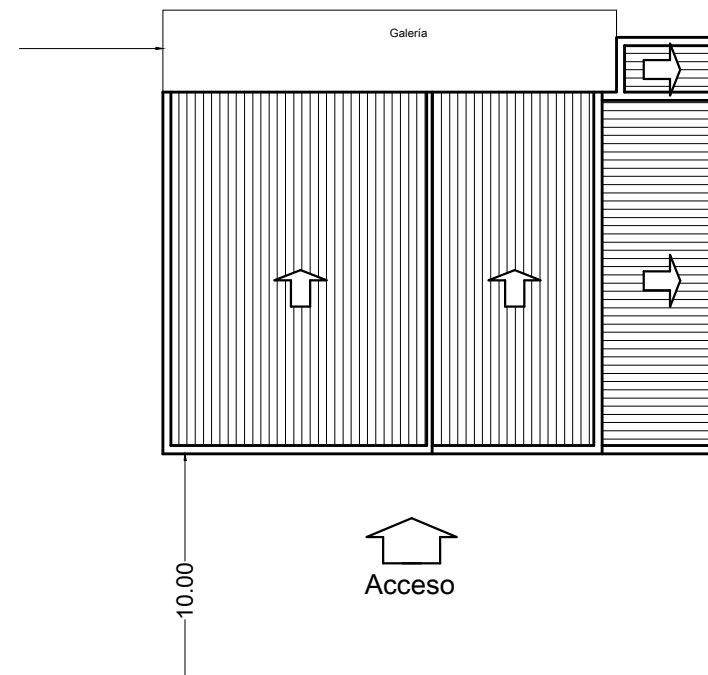

PLANTA TECHOS
ESCALA 1/200

NOTA: TODAS LAS MEDIDAS DE RECTIFICARAN EN OBRA

			CONSEJO DIRECTIVO CENTRAL		
ADMINISTRACION NACIONAL DE EDUCACION PUBLICA			DIRECCION SECTORIAL DE INFRAESTRUCTURA		
			COMISION DESCENTRALIZADA DE ANEP		
OBRA:	LOCALIDAD:	FECHA:			
ESCUELA 16	PARADA HERBERIA	NOV. 2020			
	DEPARTAMENTO:	ESCALA:			
	SALTO	1:200 - 1:400			
PLANO DE:	UBICACIÓN Y TECHOS		LÁMINA No:		
	PLANTA DE UBICACION		L 1		
ARQUITECTO:	FIRMA:				
	DANIELA HELLO				
			U1		

ESCUELA 016.DWG