



PLANTA ALBAÑILERÍA  
ESCALA 1/100

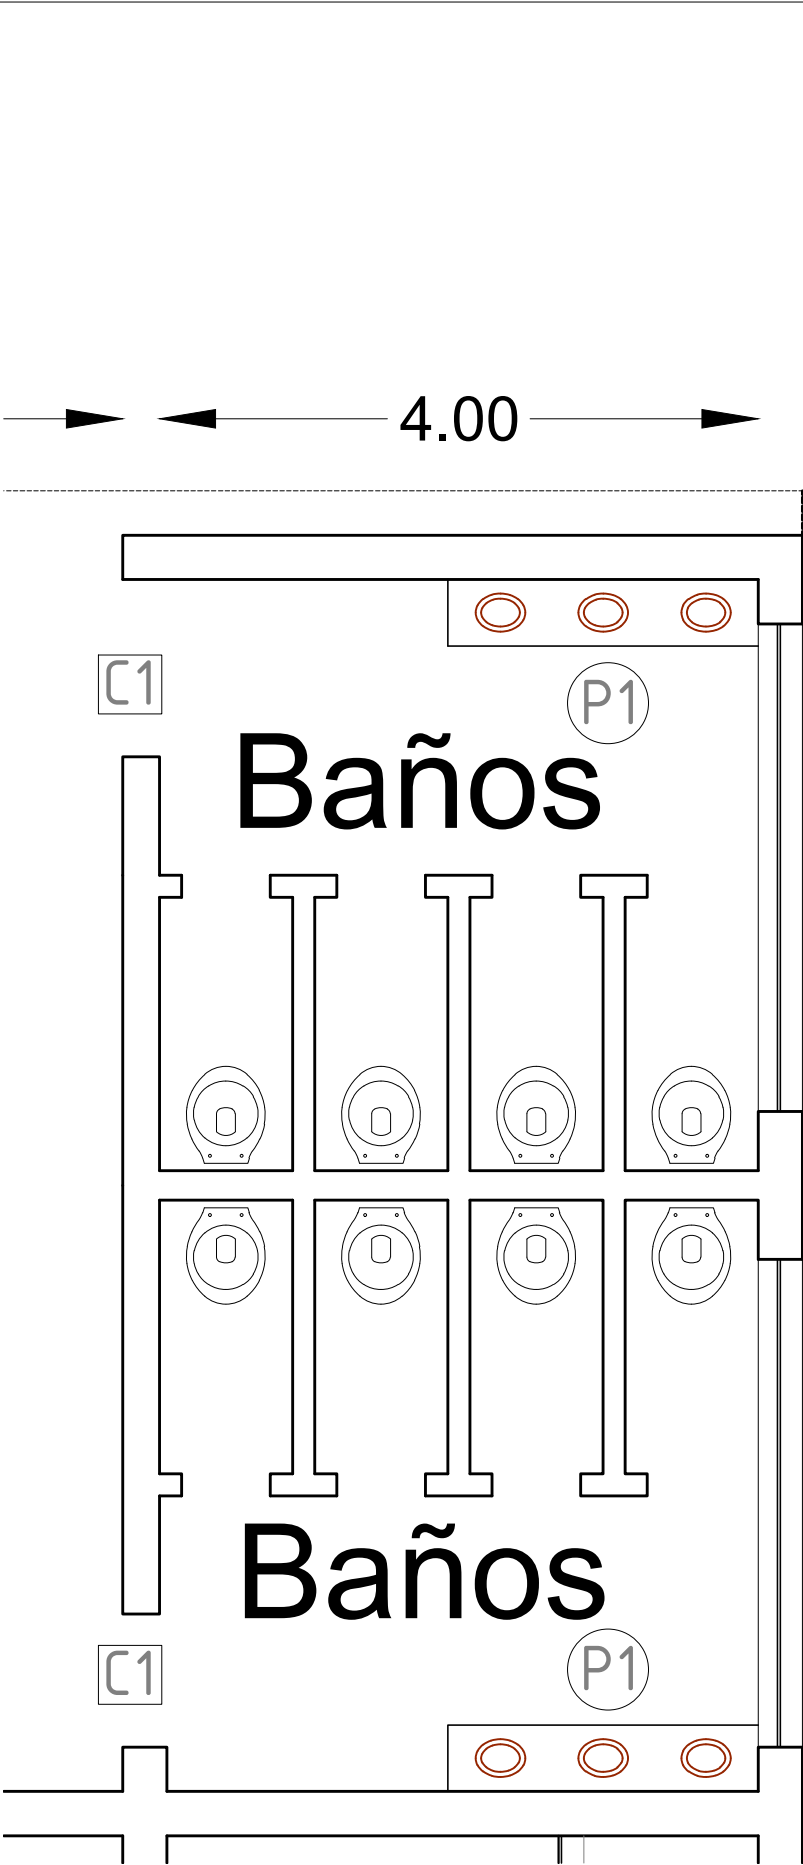

PLANTA ALBAÑILERÍA  
ESCALA 1/50

			ADMINISTRACION NACIONAL DE EDUCACION PUBLICA			CONSEJO DIRECTIVO CENTRAL			
DIRECCION SECTORIAL DE INFRAESTRUCTURA			COMISION DESCENTRALIZADA DE ANEP						
OBRA: ESCUELA 19		LOCALIDAD: PUEBLO LAVALLEJA		FECHA: NOV. 2020		DEPARTAMENTO: SALTO		ESCALA: 1:100 - 1:50	
PLANO DE: ALBAÑILERIA		ALBAÑILERIA		LAMINA Nro: L 3		A2			
ARQUITECTO: DANIELA MELLO		FIRMA:							

NOTA: TODAS LAS MEDIDAS DE RECTIFICARAN EN OBRA