




ADMINISTRACIÓN
NACIONAL DE EDUCACIÓN
PÚBLICA

COMISION DESCENTRALIZADA DEANEP SALTO
DIRECCIÓN SECTORIAL DE
INFRAESTRUCTURA
CONSEJO DIRECTIVO CENTRAL


OBRA: ESCUELA 19
LOCALIDAD: COLONIA LAVALLEJA
DEPARTAMENTO: SALTO

FECHA
11/2020

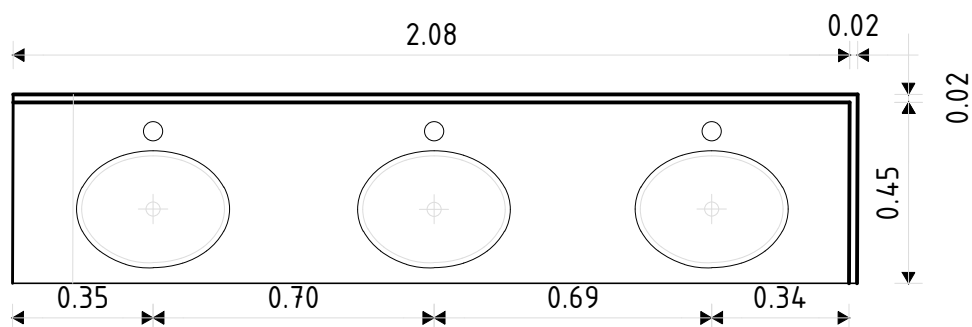

PLANTA

P1

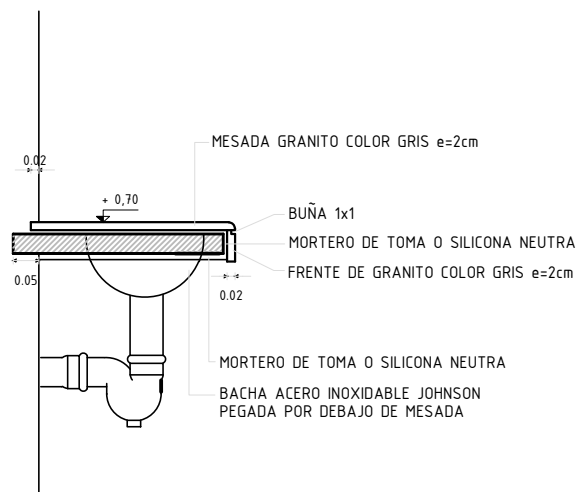

CORTE

GRANITO GRIS PULIDO e=2cm

NARIZ 10x2 cm

CANTOS MUERTOS

APOYA EN MESADA DE HORMIGON ARMADO

SE DEBERÁ CONSIDERAR PASES PARA GRIFERIAS Y EL PEGADO DE PILETAS

PILETA DE ACERO INOXIDABLE TIPO JOHNSON OV 330 L CON VALVULAS INCLUIDAS

GRIFERIA BRONCE CROMADO PROCEDENCIA NACIONAL GARANTÍA 2 AÑOS

VERIFICAR MEDIDAS EN OBRA

MESADA GRANITO GRIS PULIDO

ESCALA 1/20

DETALLES LAMINA L3 A2

TIPO	P1	CANTIDAD	2	UBICACION	BAÑOS NIÑOS
------	----	----------	---	-----------	-------------